

COMUNE DI POZZUOLI

PROVINCIA DI NAPOLI

P.U.A. - PIANO URBANISTICO ATTUATIVO

art. 31 NORME DI ATTUAZIONE P.R.G. PUBBLICATO SUL B.U.R.C. N.10 DELL'11/02/02

INTERVENTO DI NUOVA EDIFICAZIONE - SUBZONA D1_2 "INDUSTRIALE, ARTIGIANALE E COMMERCIALE DI INTEGRAZIONE" - AMBITO MONTERUSCIELLO -

ELABORATI

- R RELAZIONE
- NA NORME TECNICHE DI ATTUAZIONE
- DF DISEGNI DI FUNZIONAMENTO DELLO STATO ATTUALE
- FG RELAZIONE GEOLOGICA
- EPV ELENCO DITTE E VISURE CATASTRALI
- TP TITOLI DI PROPRIETA'
- AP ATTO COSTITUTIVO CONSORZIO E DELEGHE
- SP STATO PRESENTATIVO
- 01 AEROFOTOGRAFOMETRIA, PLANIMETRIA CATASTRALE, STRALCIO PRG, STRALCIO PTP
- 02 PLANIMETRIA CON URBANIZZAZIONI PRIMARIE, PROFILI ALTIMETRICI, PARTICOLARI
- 03 TIPOLOGIE EDILIZIE
- 04 VISITE PROSPETTICHE

045

LOTTO 5 - TIPOLOGIA INDUSTRIALE
PIANTE - PROSPETTI - SEZIONI

SCALA 1:200

DATA aprile 2011

AGGIORNAMENTI

PROPRONTE

CONSORZIO
"DITTE RIUNITE SANTA CHIARA"
Via Dante Alighieri n. 27 - Pozzuoli (NA)
ED ALTRI PER DELEGA


PROGETTISTA

ING. TORTORELLI GENARDO
Via Bognari n. 13
Pozzuoli (NA)


Comune di Pozzuoli
Piazza S. Maria
80139 Pozzuoli (NA)
Tel. 081/7771111
Fax 081/7771112
E-mail: info@comune.pozzuoli.na.it

Stampa: 2011/04/28 15:00
Pozzuoli (NA)


LOTTO 5 - PART. 537 - TIPOLOGIA INDUSTRIALE
CORPO A - AUTOREMOVILIONE
CORPO B - STOCCAGGIO MATERIALI FERROSI

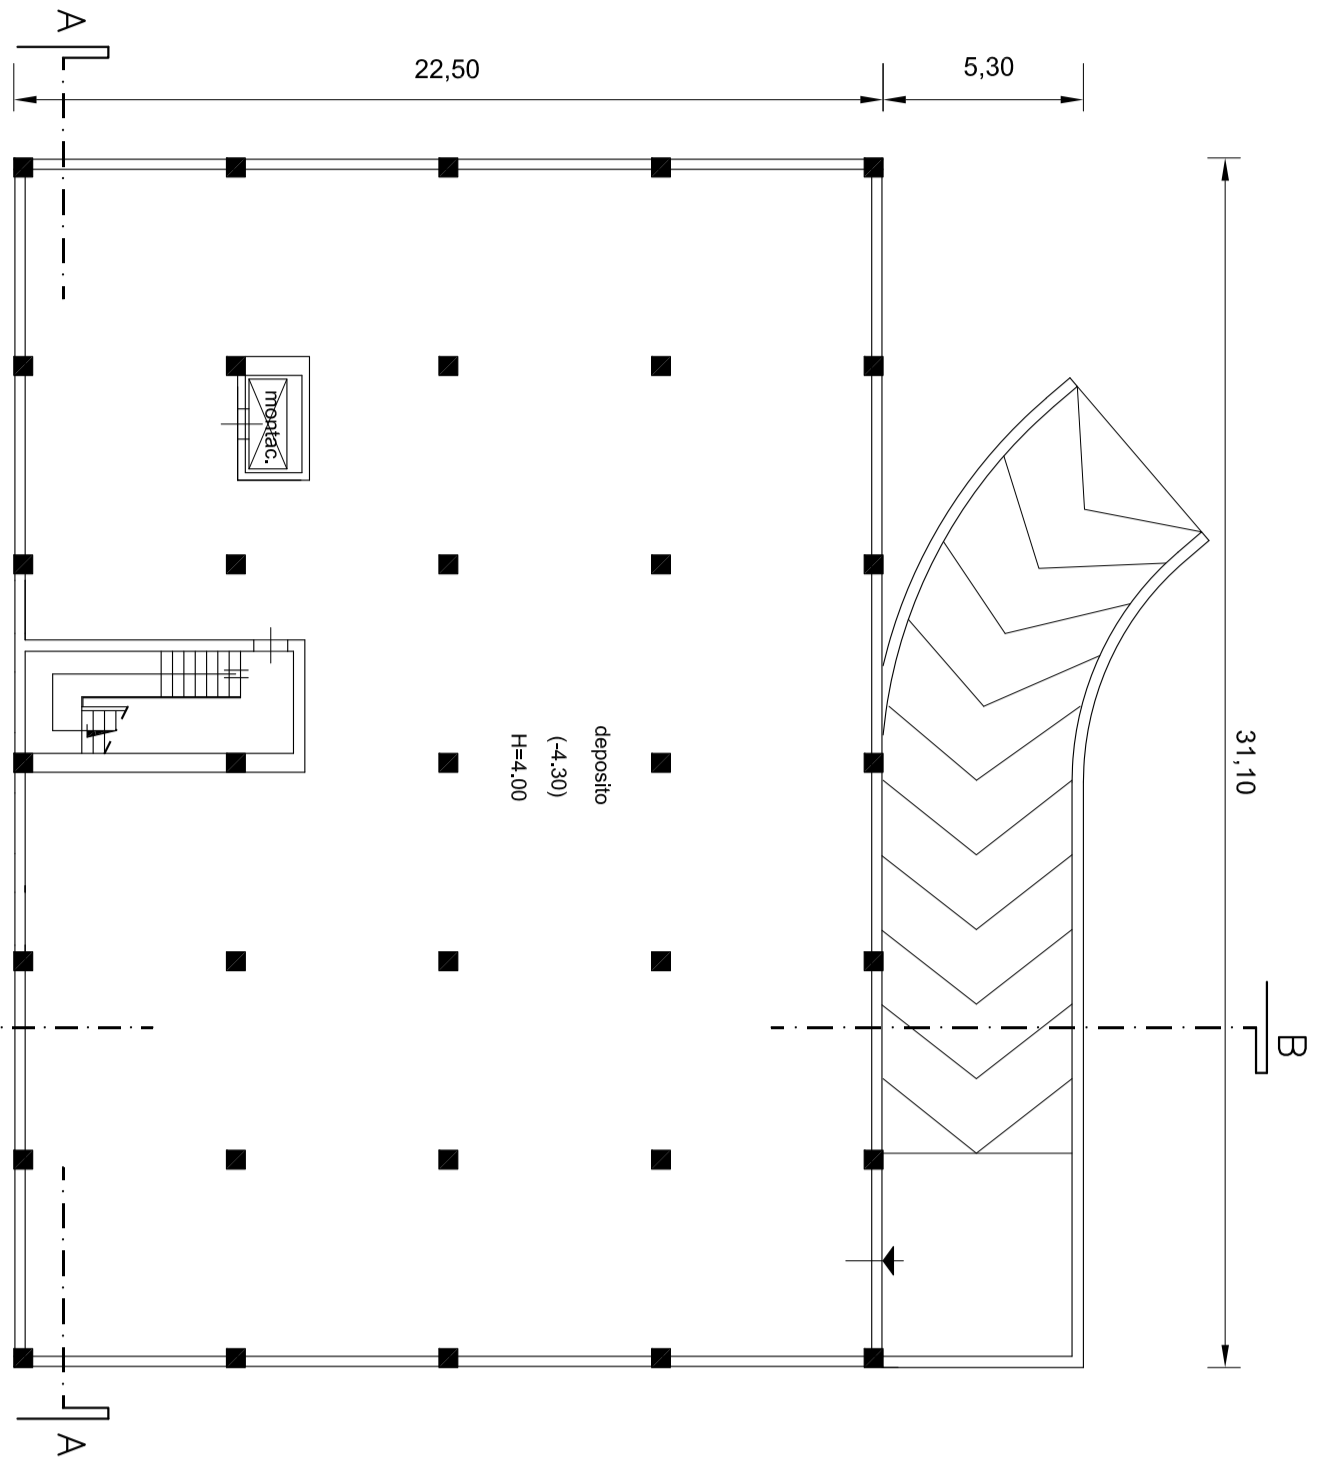


PIANTA PIANO SEMINTERRATO

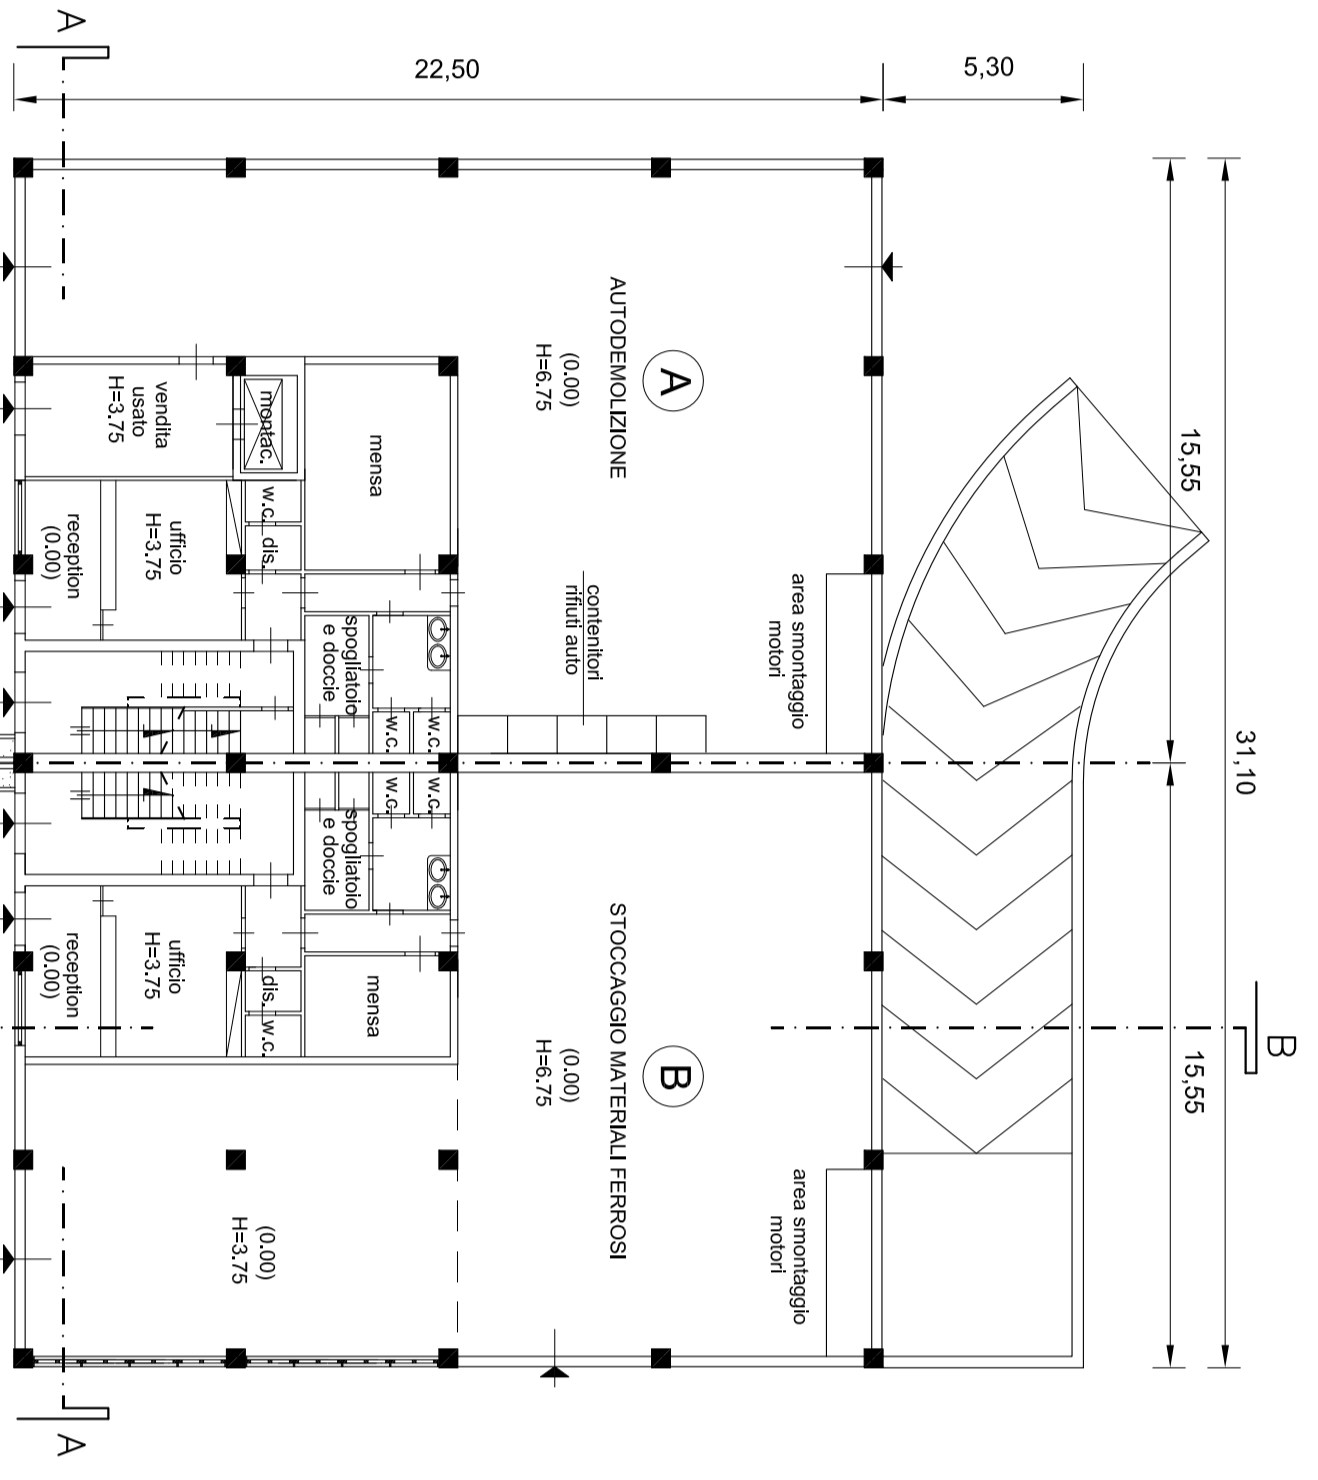


PIANTA PIANO TERRA

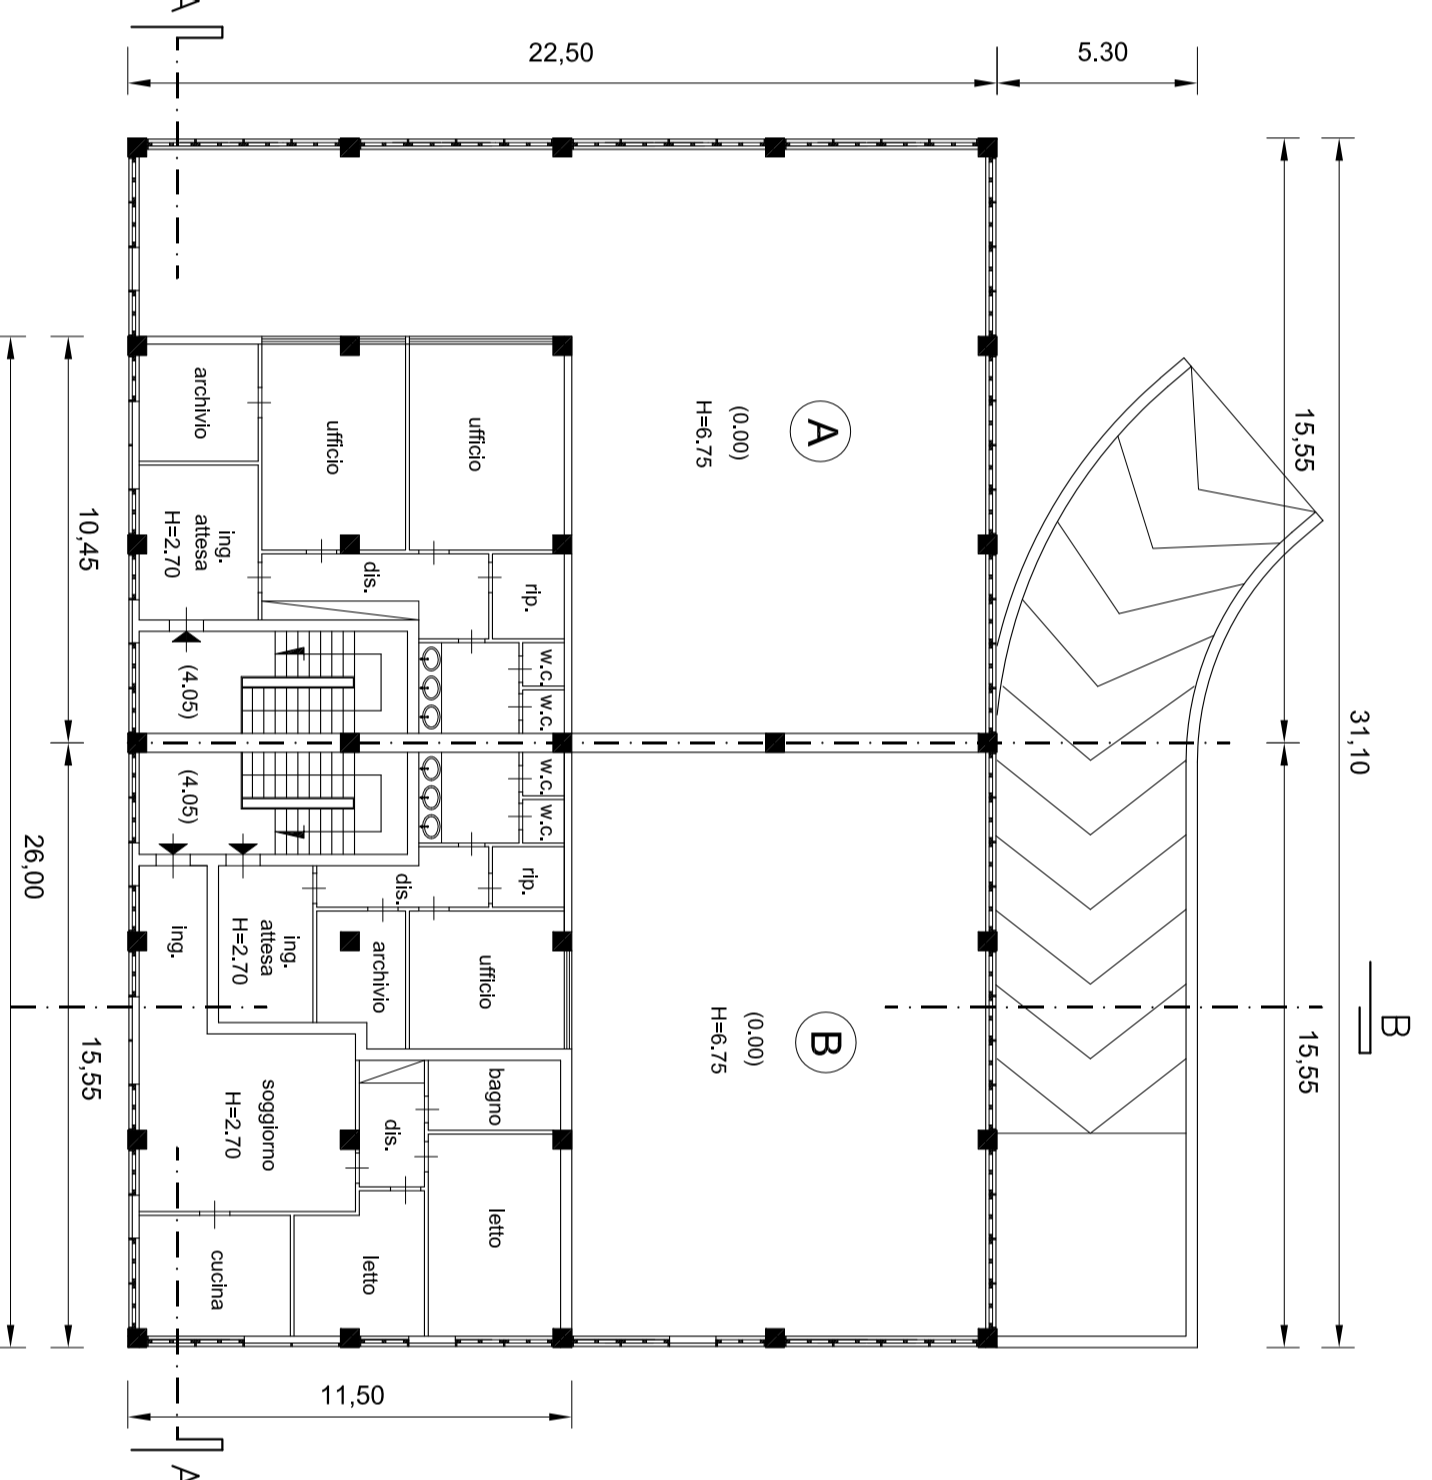


PIANTA PIANO PRIMO

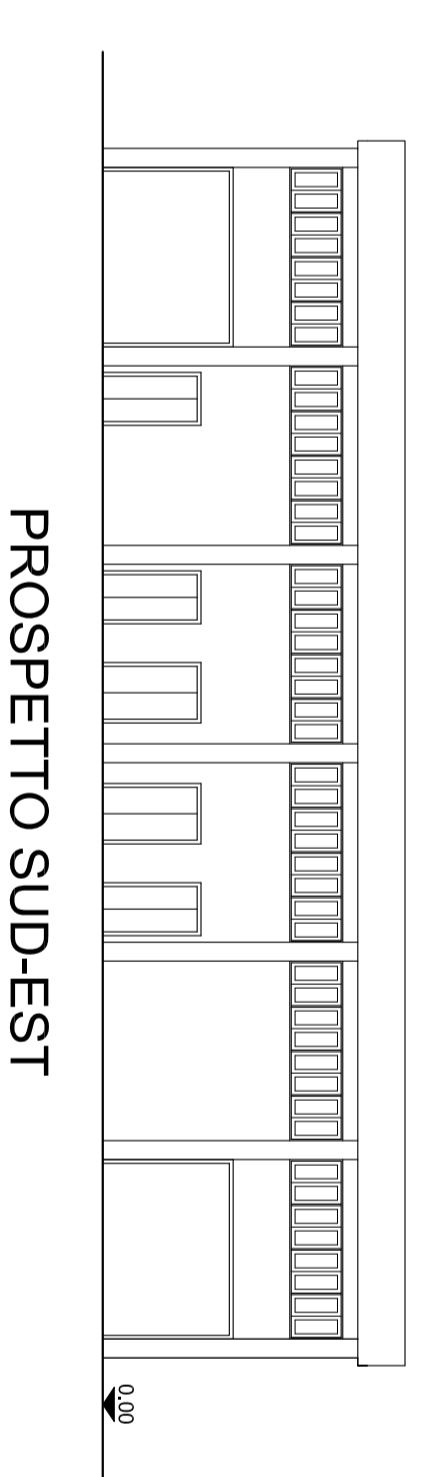


PROSPETTO SUD-EST

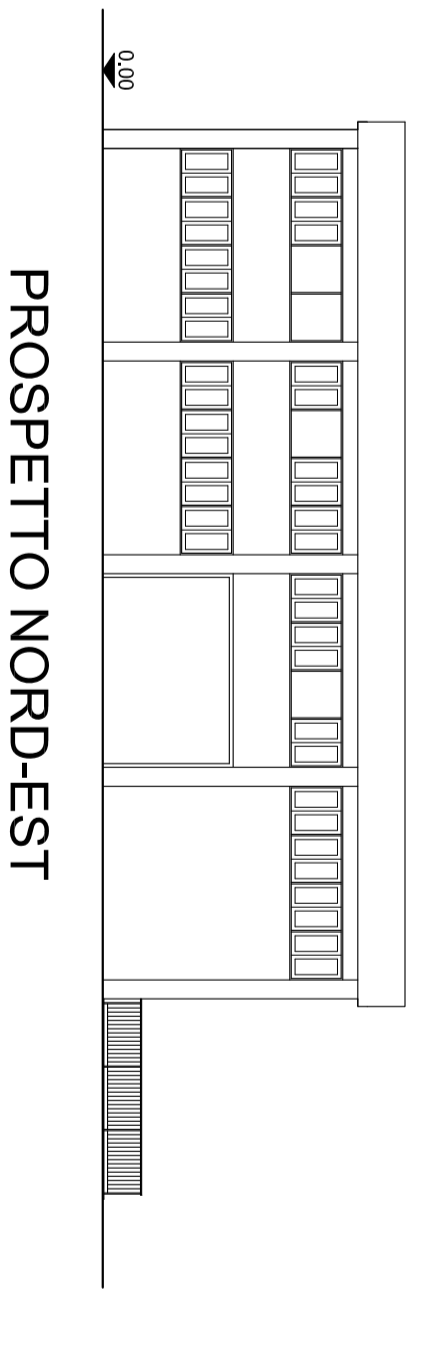


PROSPETTO NORD-EST

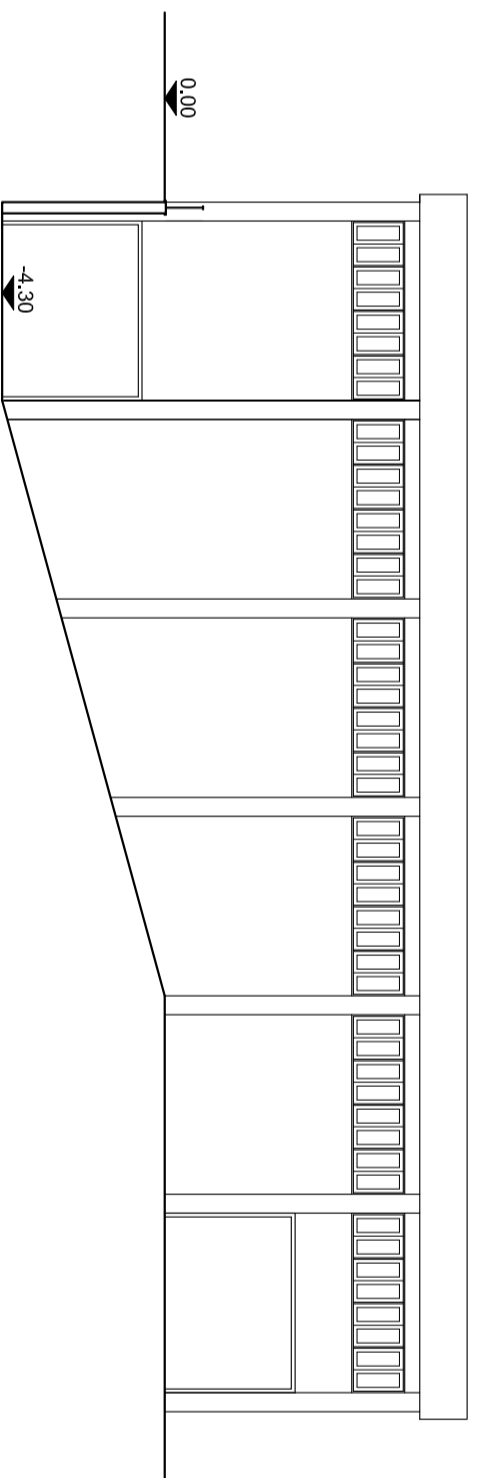


PROSPETTO NORD-OVEST

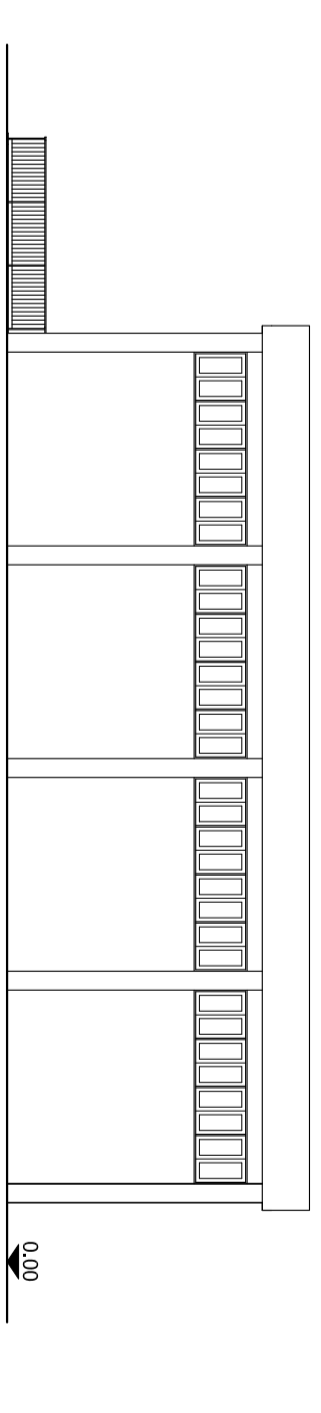


PROSPETTO SUD-OVEST

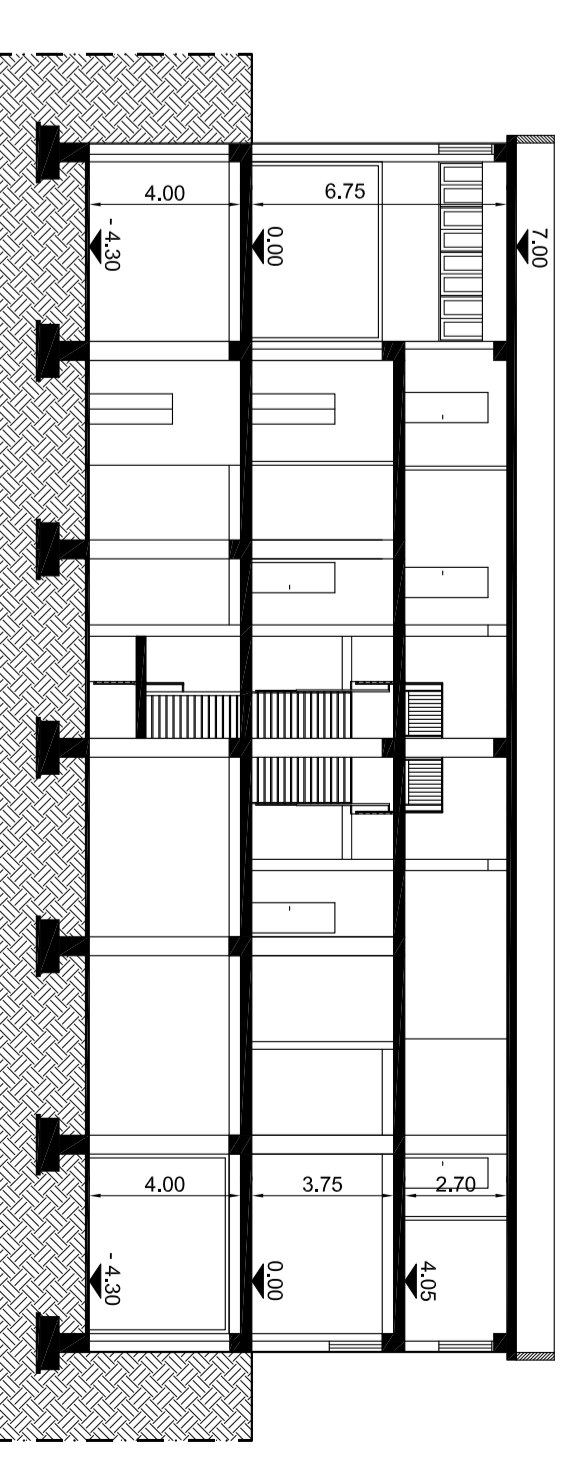

SEZIONE A-A

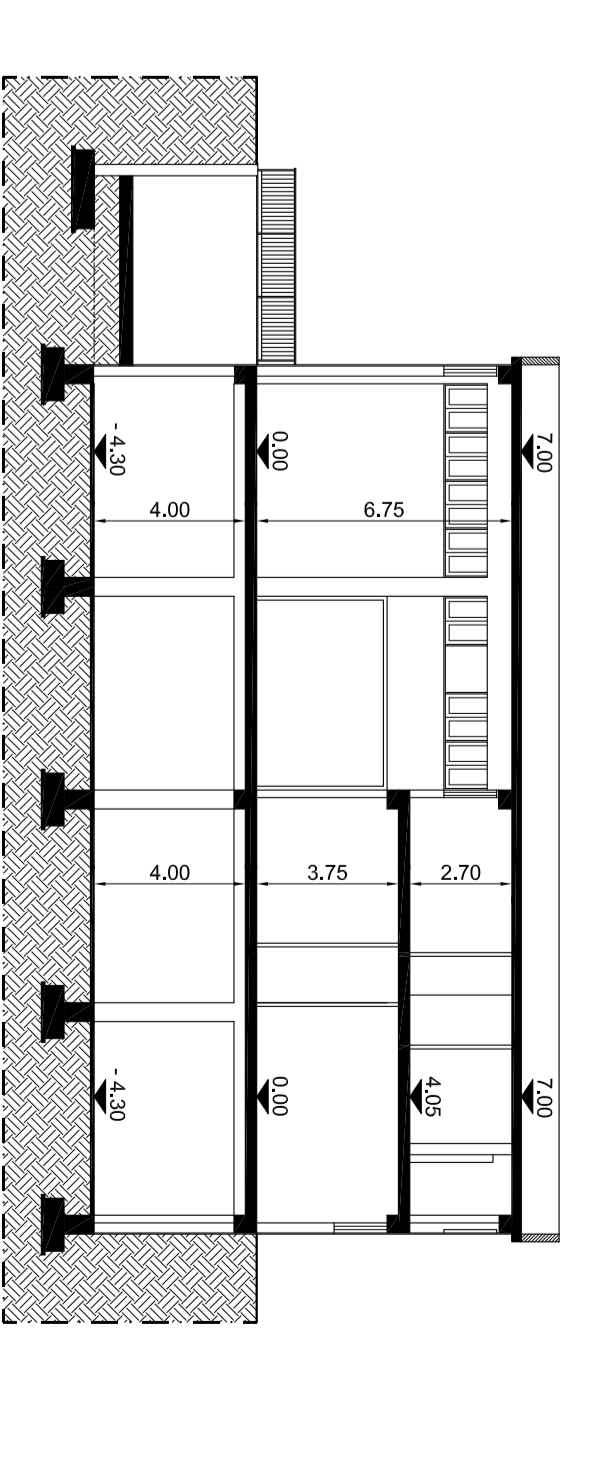

SEZIONE B-B

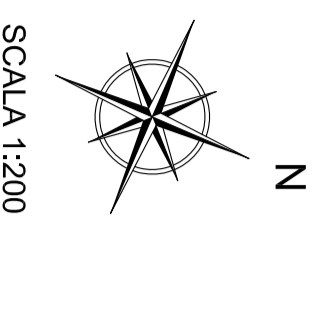

SCALA 1:200