

COMUNE DI POZZUOLI

PROVINCIA DI NAPOLI

P.U.A. - PIANO URBANISTICO ATTUATIVO

art. 31 NORME DI ATTUAZIONE P.R.G. PUBBLICATO SUL B.U.R.C. N.10 DELL'11/02/02

INTERVENTO DI NUOVA EDIFICAZIONE - SUBZONA D1.2 "INDUSTRIALE, ARTIGIANALE E COMMERCIALE DI INTEGRAZIONE" - AMBITO MONTERUSCIELLO -

- ELABORATI**
- R RELAZIONE
 - NTA NORME TECNICHE DI ATTUAZIONE
 - DPF DOCUMENTAZIONE FOTOGRAFICA DELLO STATO ATTUALE
 - EDV ELENCO DITTE E VISITE CATASTALI
 - TP TITOLI DI PROPRIETA'
 - DC ATTO COSTITUTIVO CONSORCIO E DELEGHE
 - SC SCHEMA DI CONVENZIONE E MANIFERA CATASTALE STRALCIO PER STRALCIO PTP
 - 02 PLANIMETRIA STATO DEI LUOGHI, INDICAZIONE DEI LOTTI, INDIVIDUAZIONE CORPI
 - 03 PLANIMETRIA CON URBANIZZAZIONI PRIMARIE, PROFILI ALTIMETRICI PARTICOLARI
 - 04 VIRE PROSPETTICHE

048

LOTTO 8 - TIPOLOGIA ARTIGIANALE
PIANTE - PROSPETTI - SEZIONI

SCALA 1:200

DATA aprile 2011


AGGIORNAMENTI

PROSPETTIVE
CONSORZIO "DITTE RIVINITE SANTA CHIARA"
Via Dante Alighieri n. 27 - Pozzuoli (NA)
ED ALTRI PER DIVERSA


PROGETTISTA
ING. TORTORELLI GENNARO
Via Bogner n. 13
Pozzuoli (NA)

Comune di Pozzuoli
Via Roma n. 7778


LOTTO 8 PART. 251 - TIPOLOGIA ARTIGIANALE

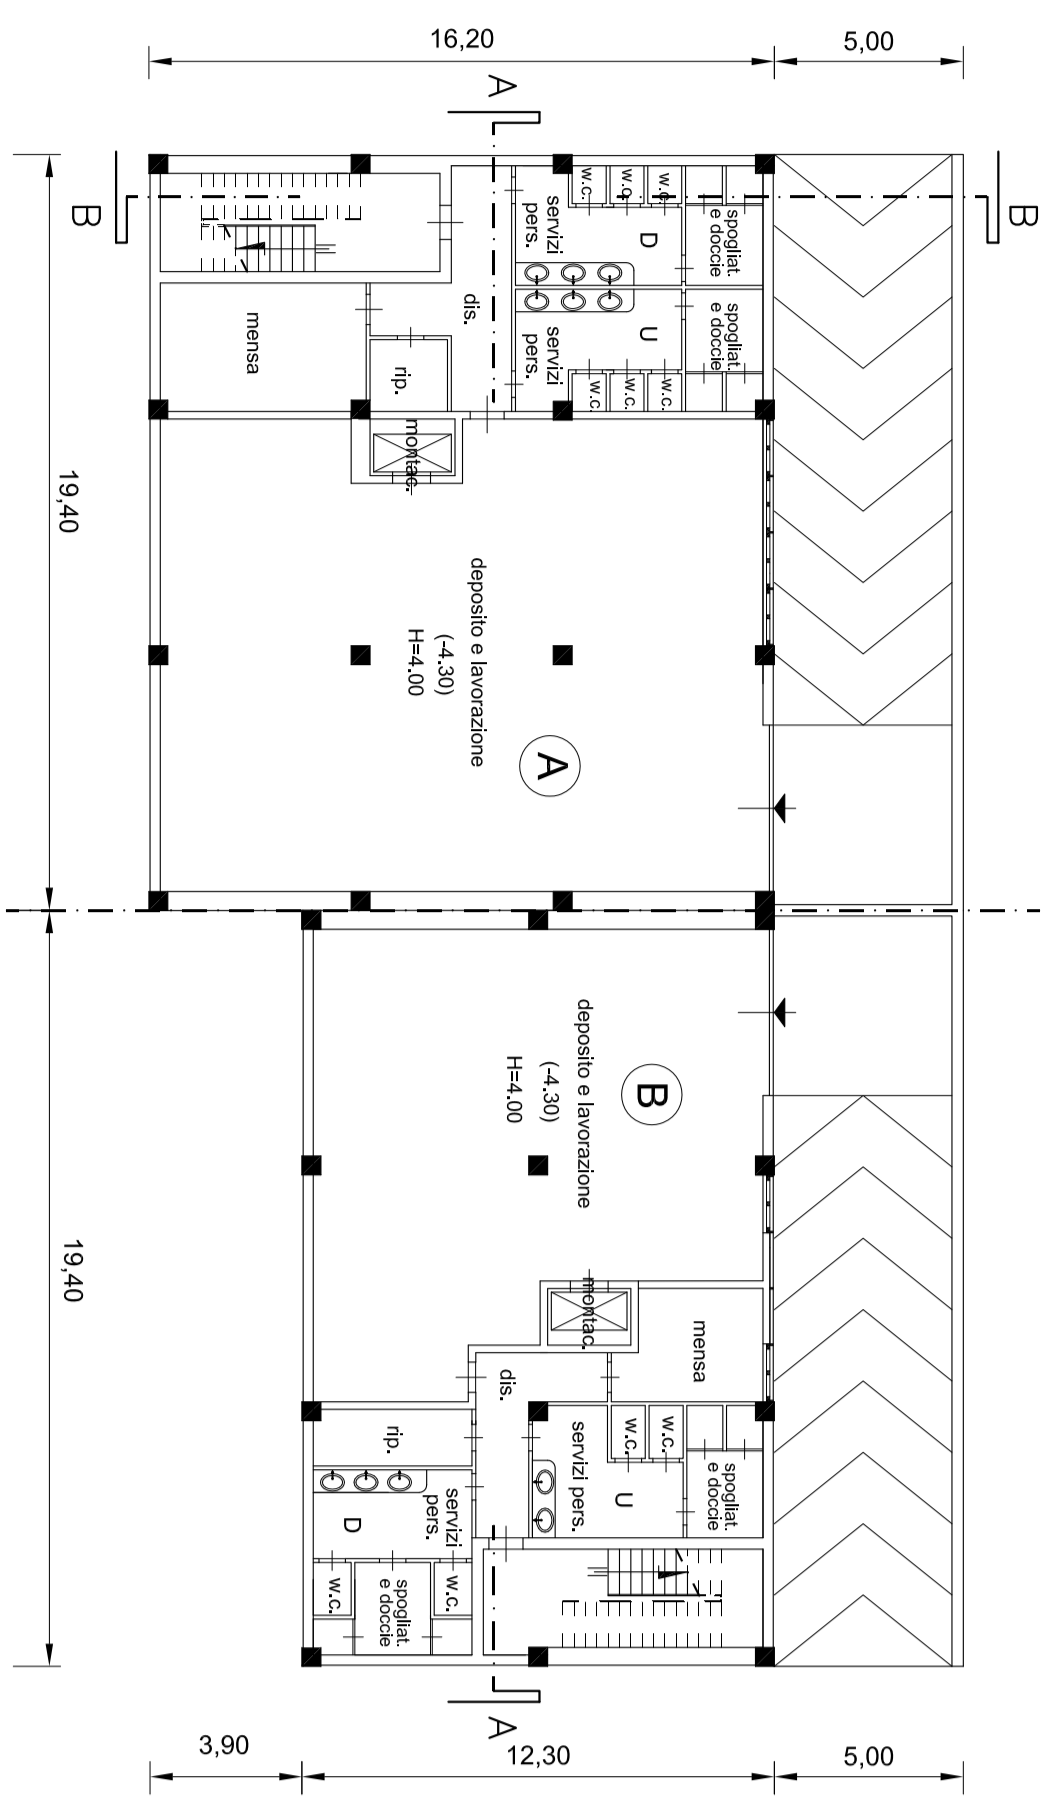


PIANTA PIANO SEMINTERRATO

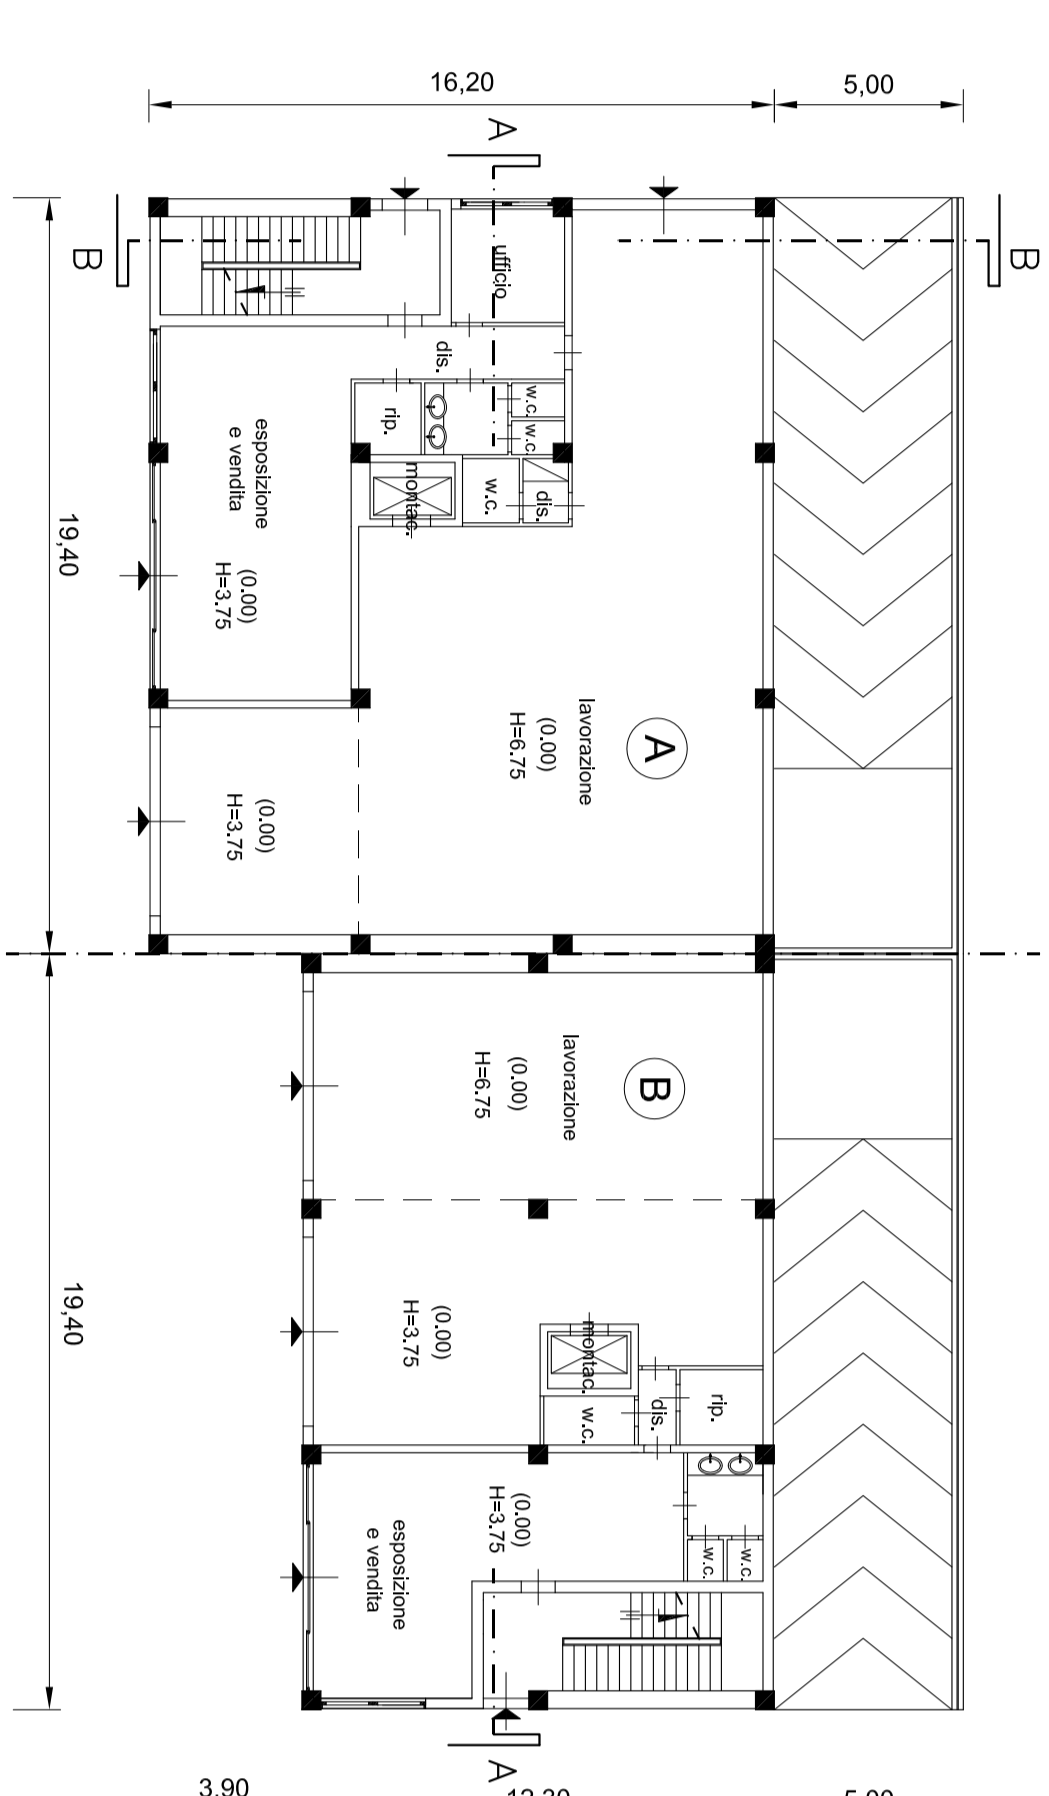


PIANTA PIANO TERRA

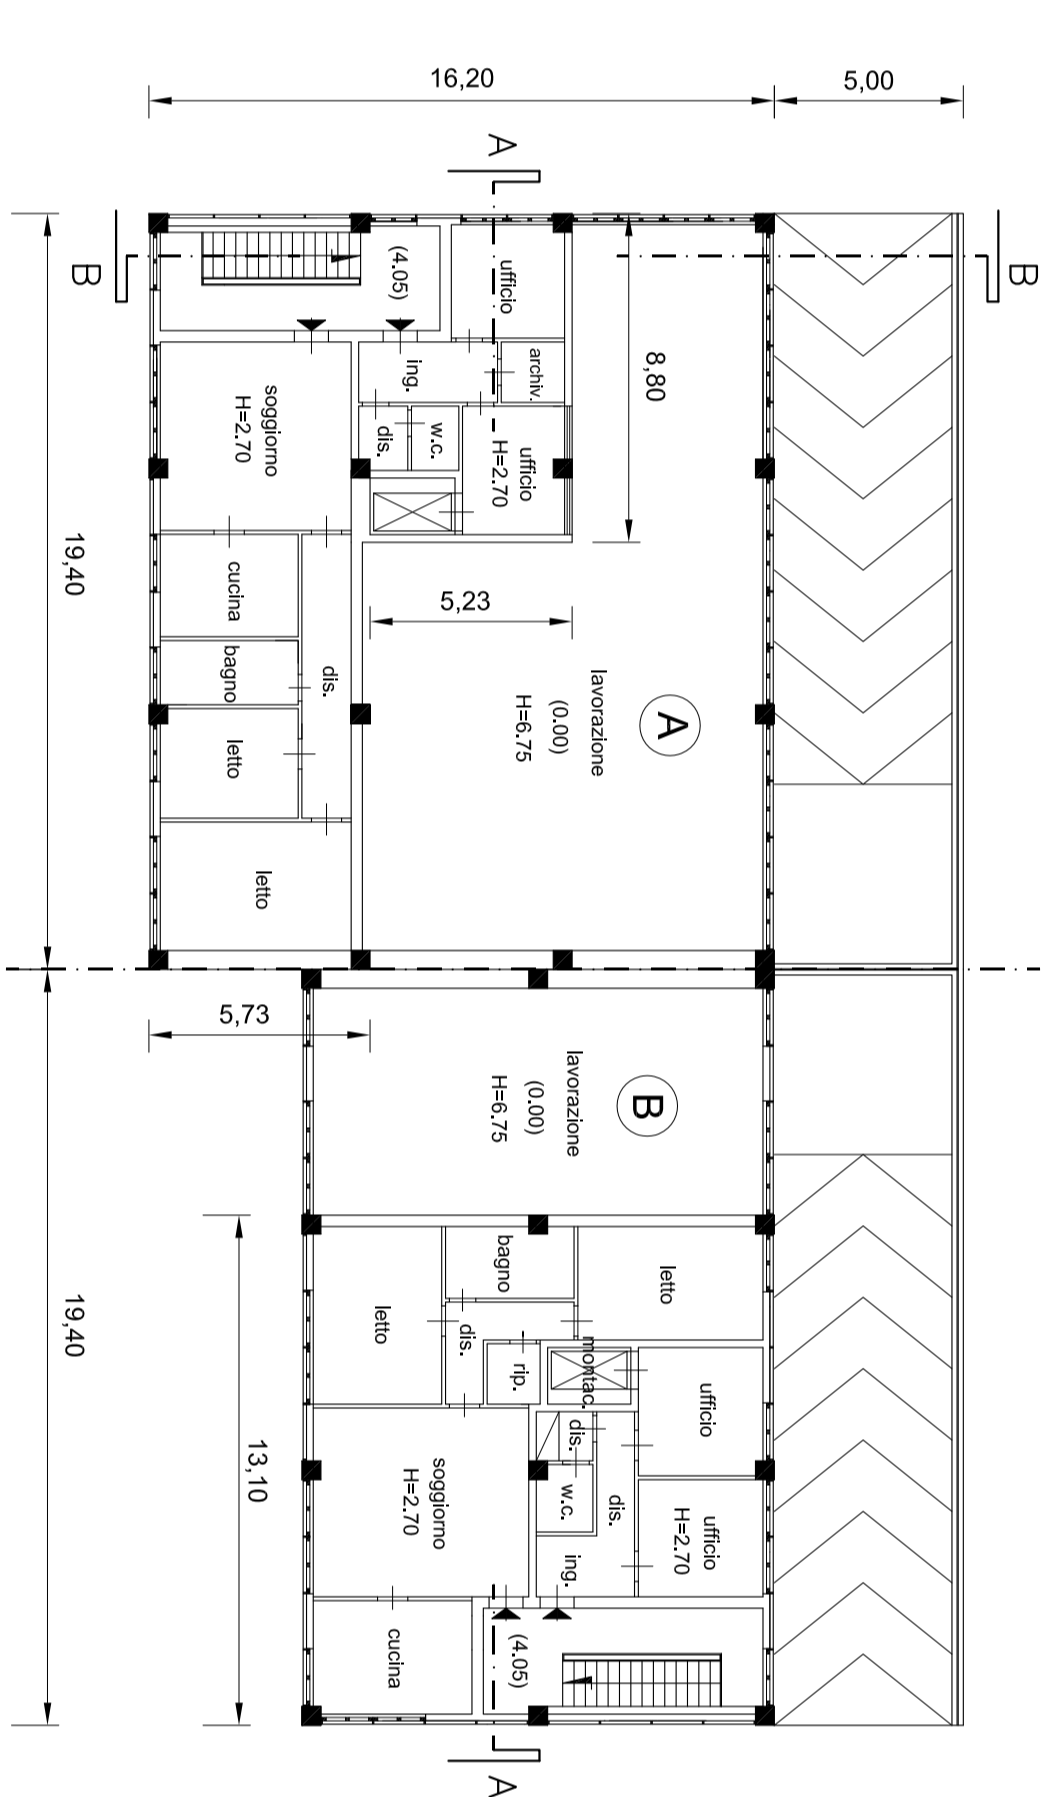


PIANTA PIANO PRIMO

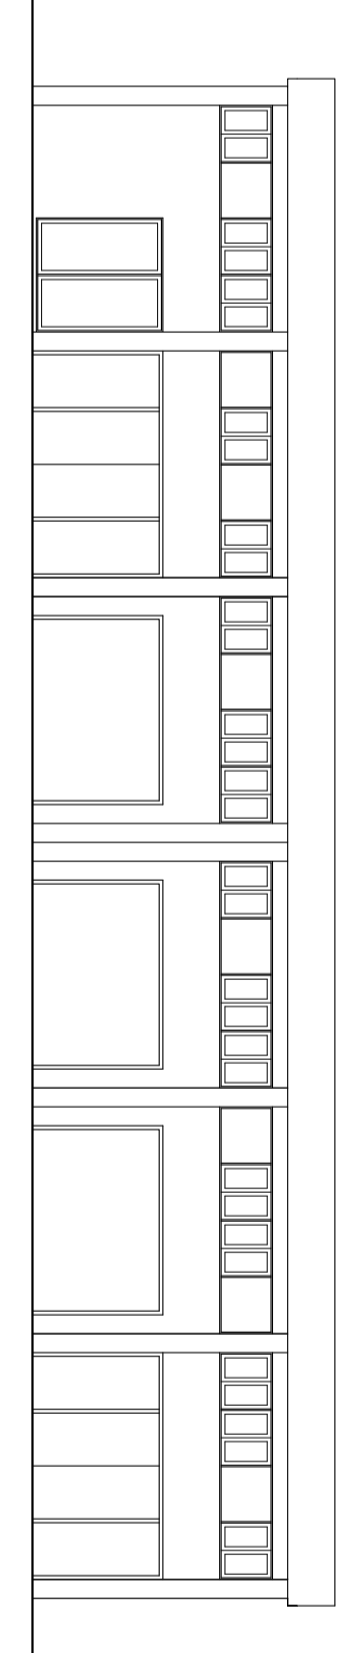


PROSPETTO SUD-OVEST

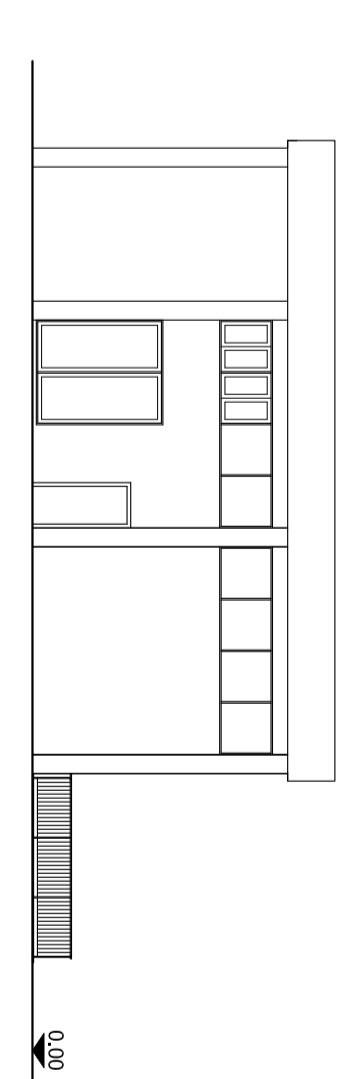


PROSPETTO SUD-EST

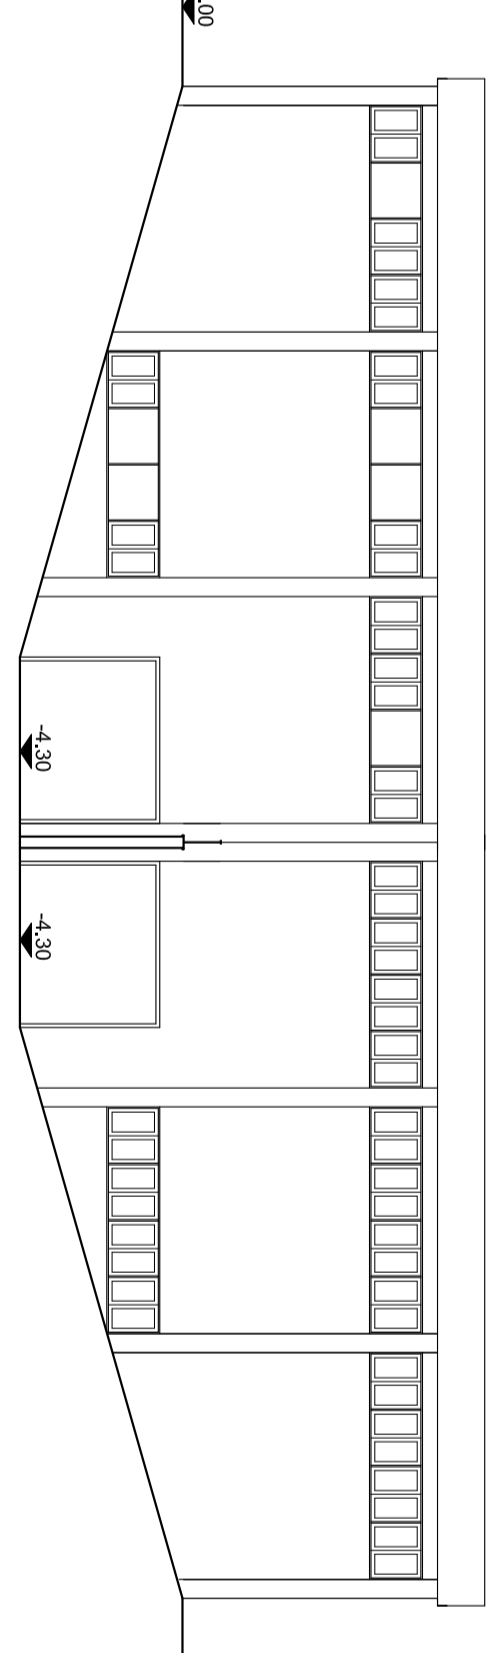


PROSPETTO NORD-EST

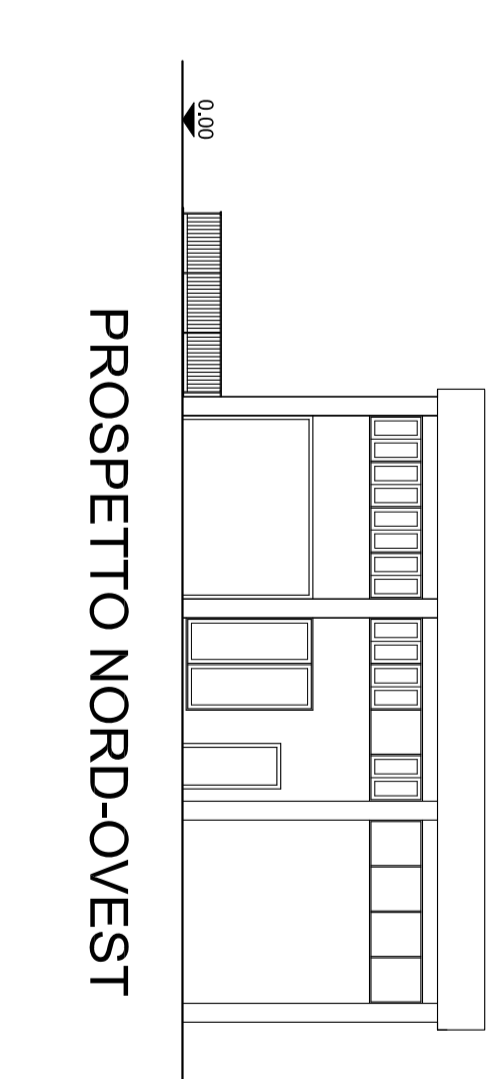

PROSPETTO NORD-OVEST

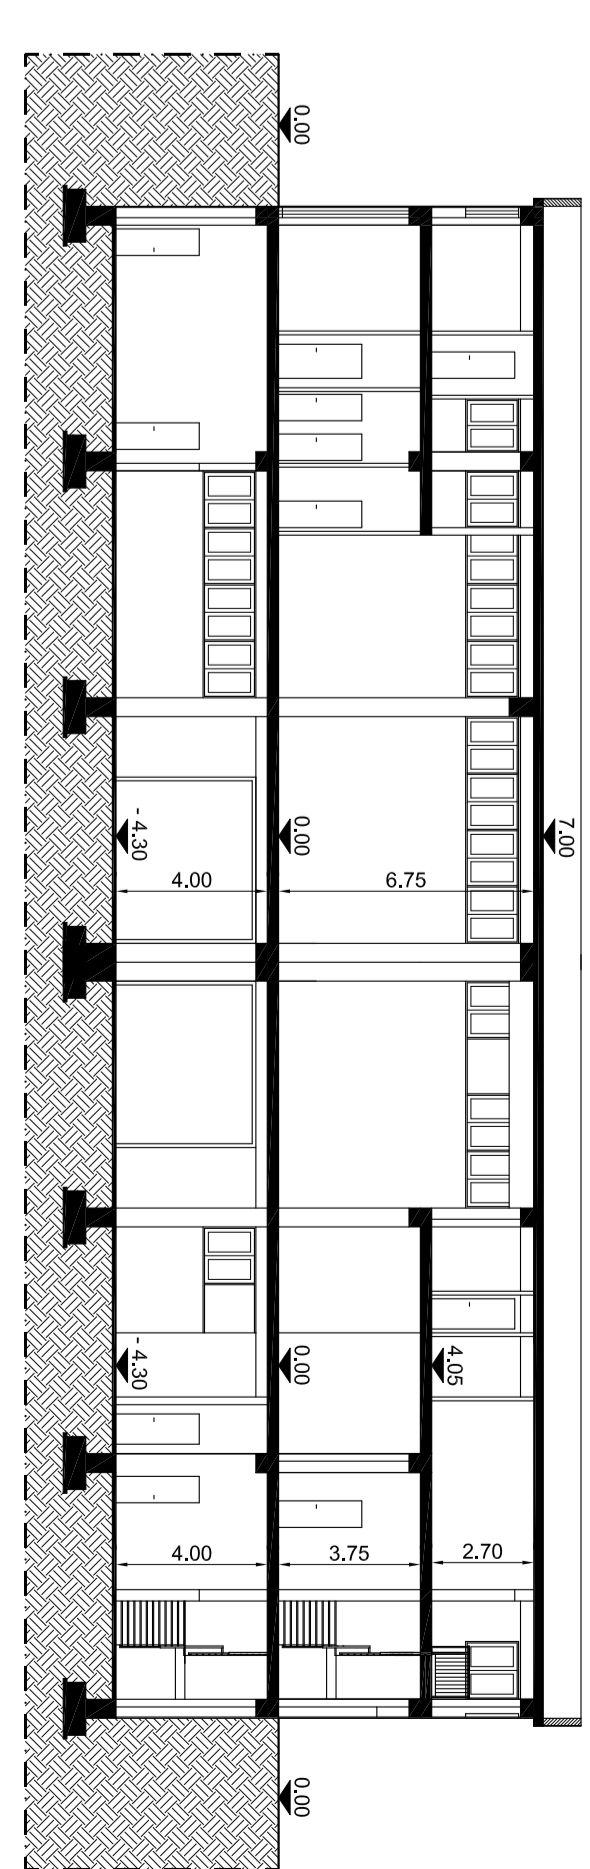

SEZIONE A-A

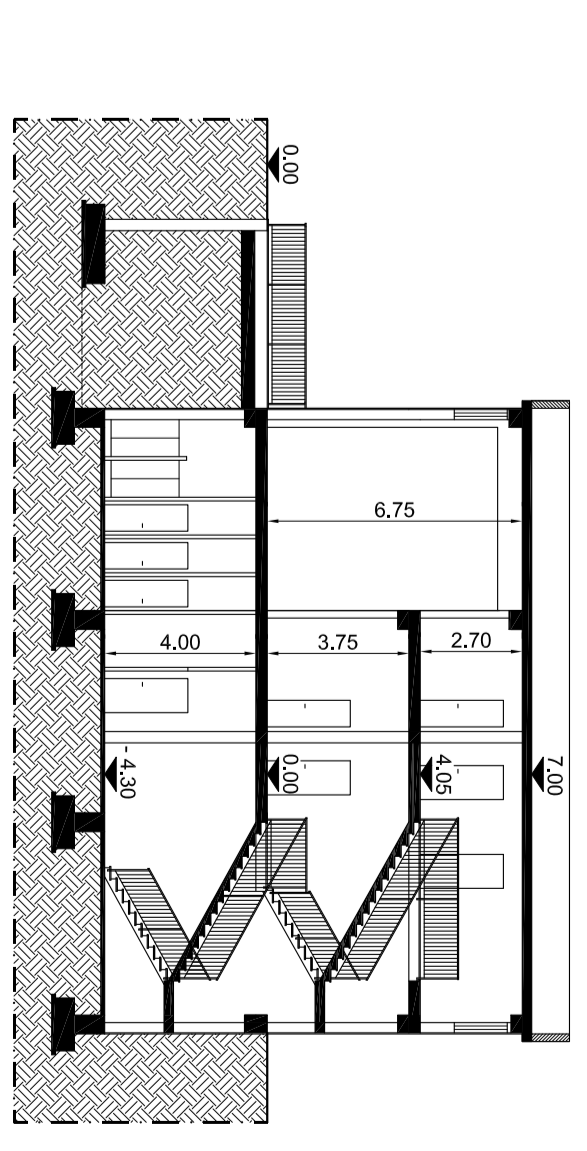

SEZIONE B-B

SCALA 1:200