

COMUNE DI POZZUOLI

PROVINCIA DI NAPOLI

P.U.A. - PIANO URBANISTICO ATTUATIVO

art. 31 NORME DI ATTUAZIONE P.R.G. PUBBLICATO SUL B.U.R.C. N.10 DELL'11/02/02

INTERVENTO DI NUOVA EDIFICAZIONE - SUBZONA D1.2 "INDUSTRIALE - ARTIGIANALE E COMMERCIALE DI INTEGRAZIONE" - AMBITO MONTERUSCIELLO -

- ELABORATI**
- R RELAZIONE
 - NTA NORME TECNICHE DI ATTUAZIONE
 - DE DOCUMENTAZIONE FOTOGRAFICA DELLO STATO ATTUALE
 - ROV RELAZIONE GEOLOGICA
 - RE RELAZIONE GEOLOGICA
 - PPV PIANO PARTICOLARE DI ZONAZIONE
 - PTU PIANO PARTICOLARE DI ZONAZIONE
 - PP ATTO COSTITUTIVO CONSENSO E DELEGHE
 - SC SCHEMA DI CONVENZIONE
 - SC MEMORIO DI CONVENZIONE
 - SC SCHEMA DI CONVENZIONE
 - 01 PROGETTO ARCHITETTICO
 - 02 PROGETTO ARCHITETTICO
 - 03 PLANIMETRIA CON URBANIZZAZIONI PRIMARIE. PROFILI ALTIMETRICI PARTICOLARI
 - 04 VITE PROSPETTIVE

049

LOTTO 9 - TIPOLOGIA ARTIGIANALE
PIANTE - PROSPETTI - SEZIONI

SCALA 1:200

DATA aprile 2011

AGGIORNAMENTI










PROFONENTE

CONSORZIO
"DITTE RINUNTE SANTA CHIARA"
VIA S. MARTINO, 13
80027 POZZUOLI (NA)
ED ALTRI PER DEL. 52/4

PROGETTISTA

ING. TORTORELLI BERNARDO
VIA S. MARTINO, 13
80027 POZZUOLI (NA)
Tel. 081 7718111

LOTTO 9 PART. 249 - TIPOLOGIA ARTIGIANALE

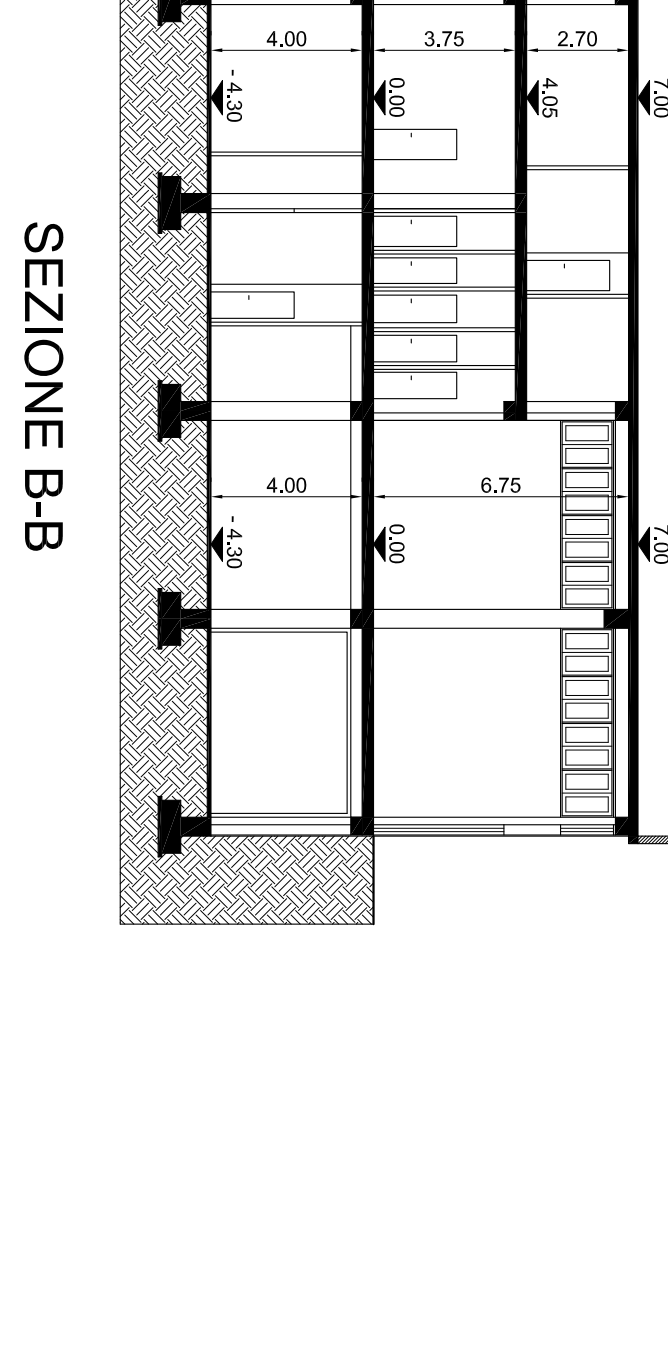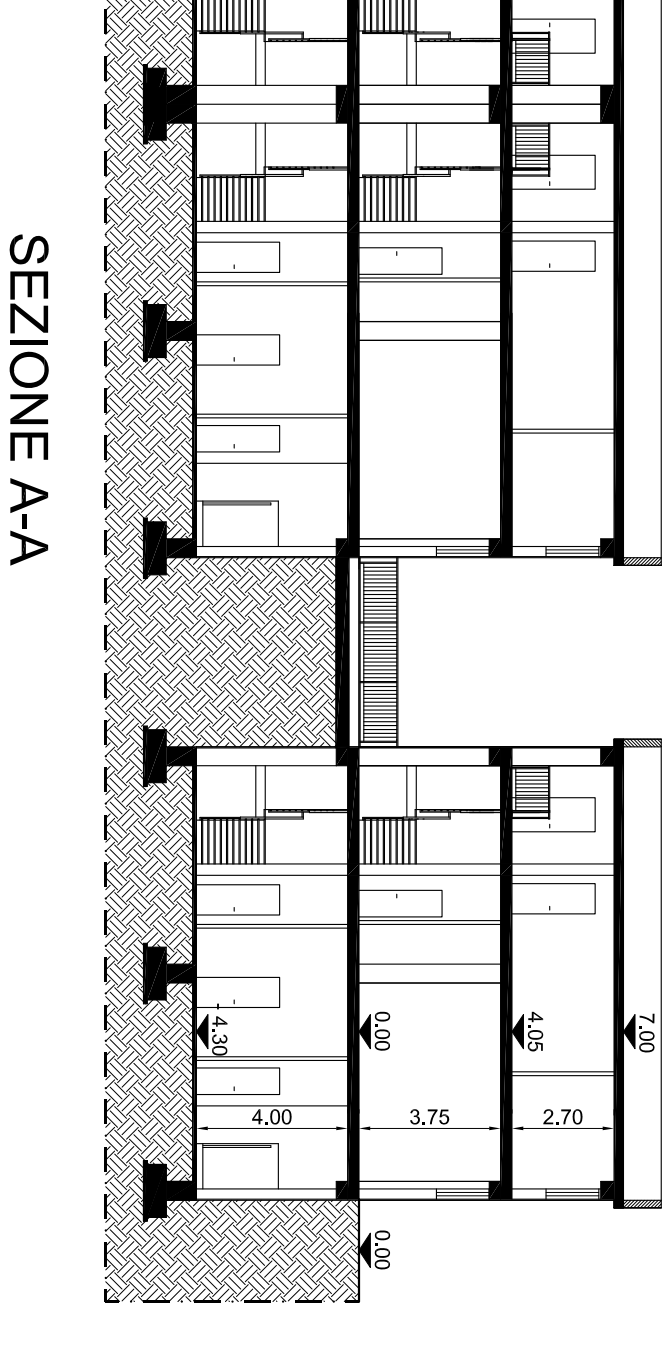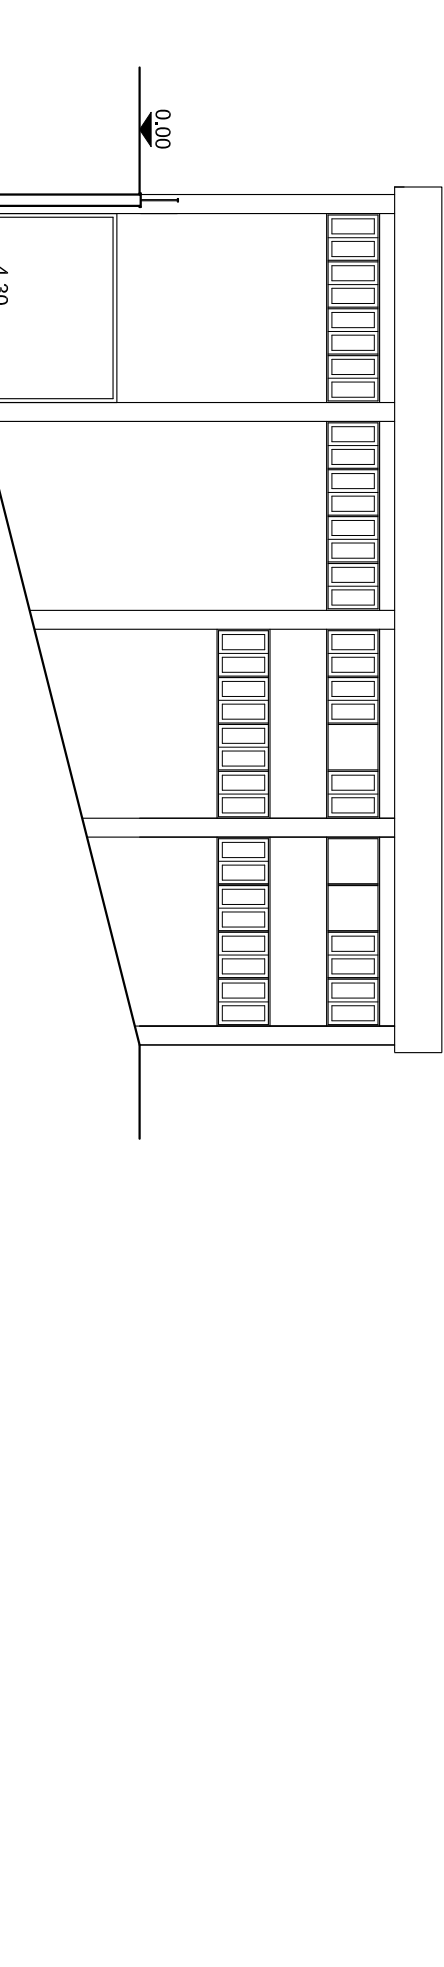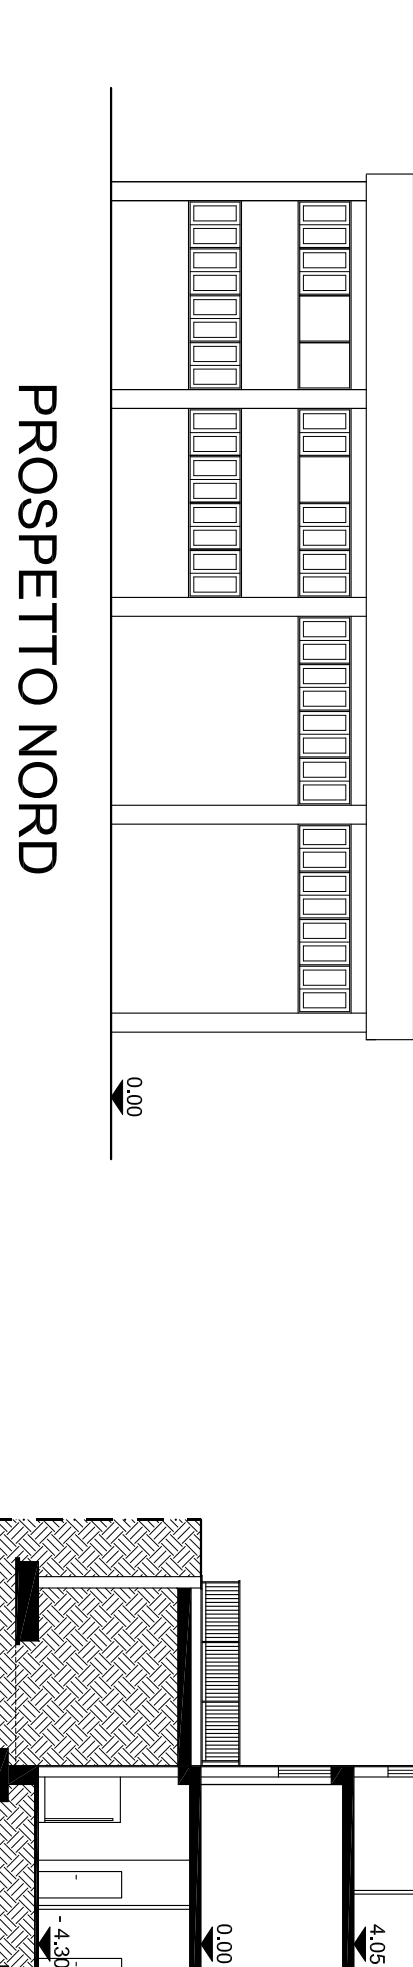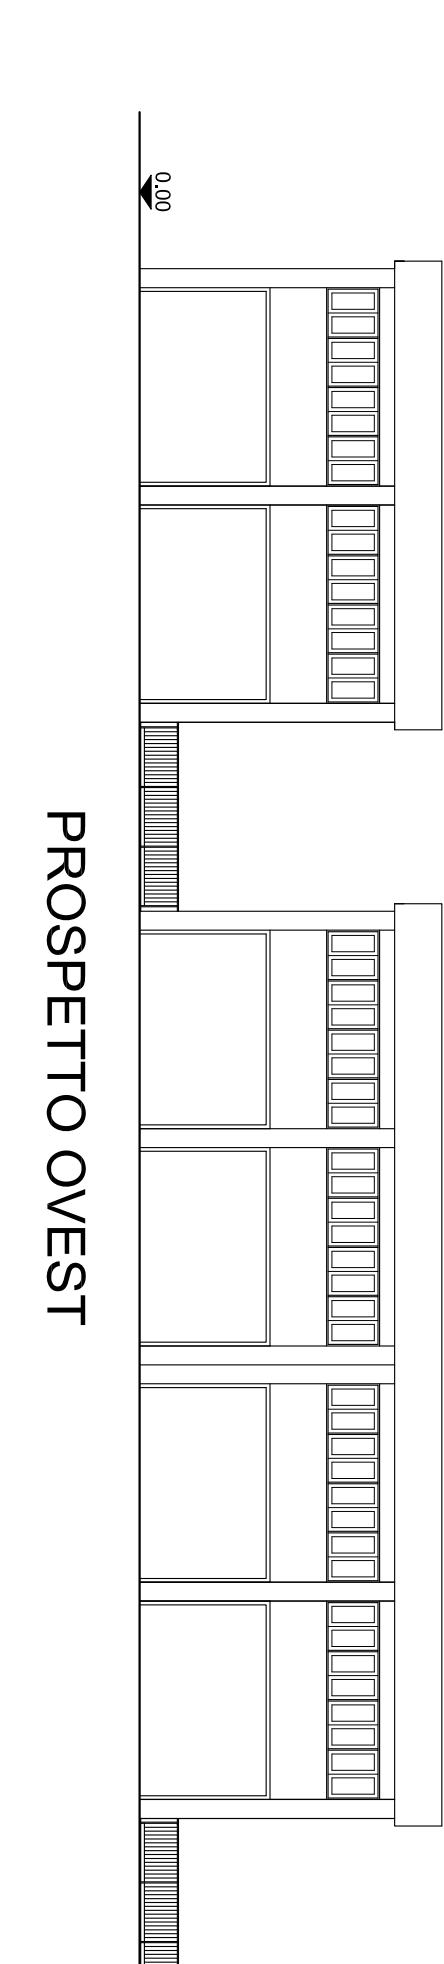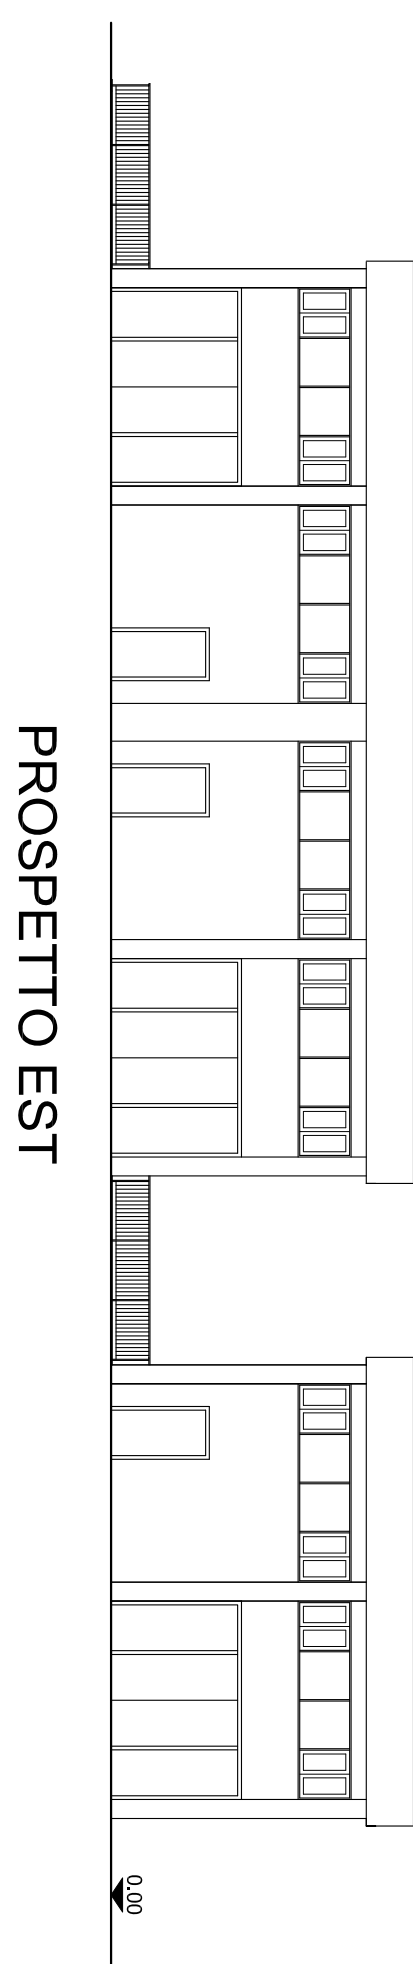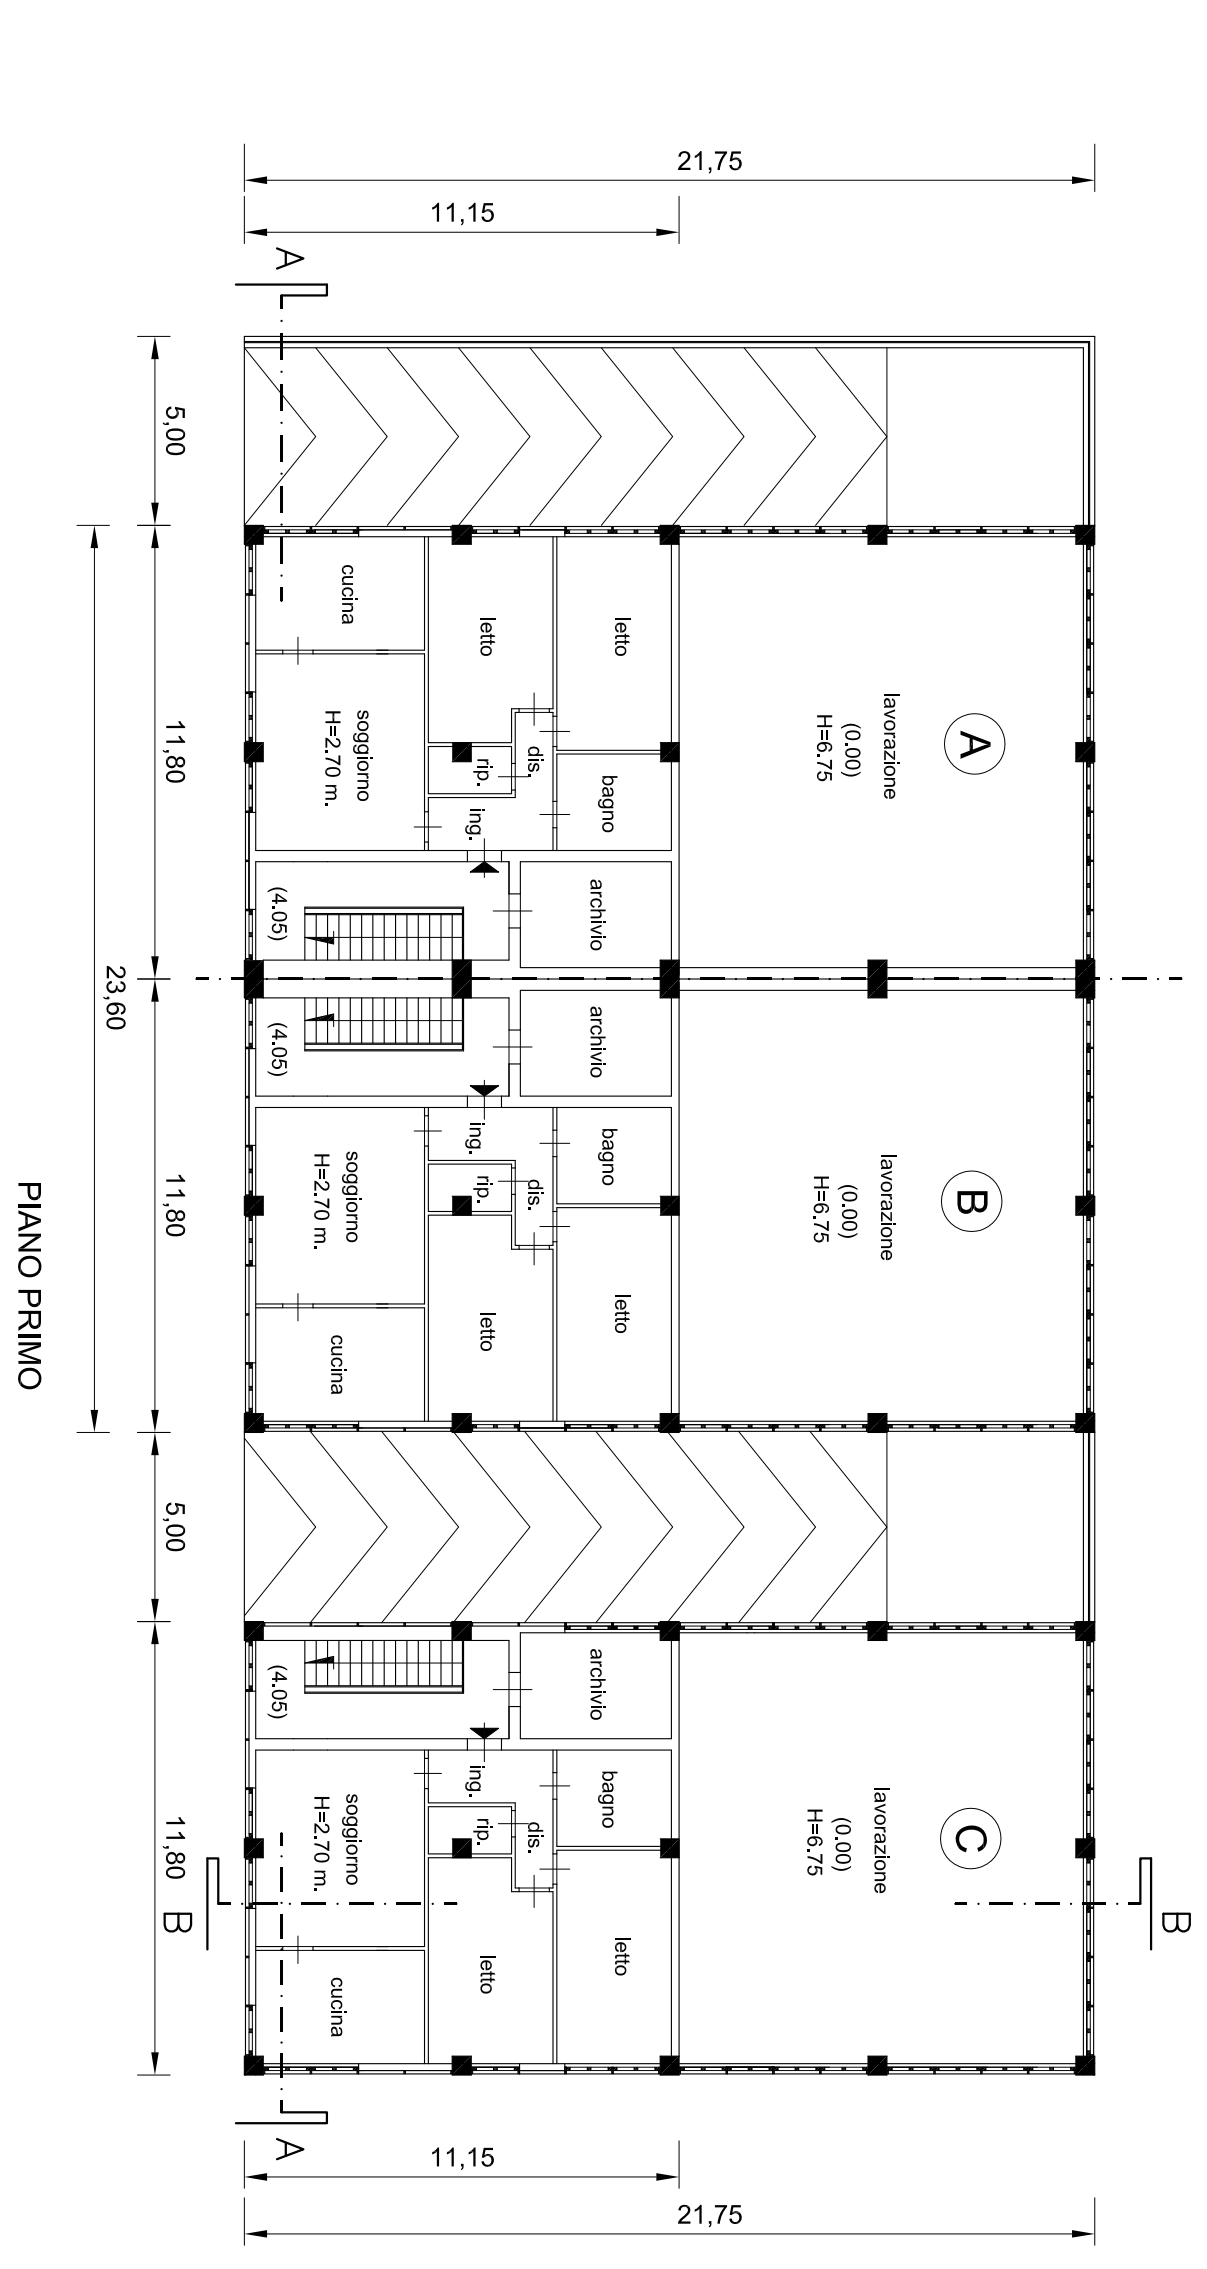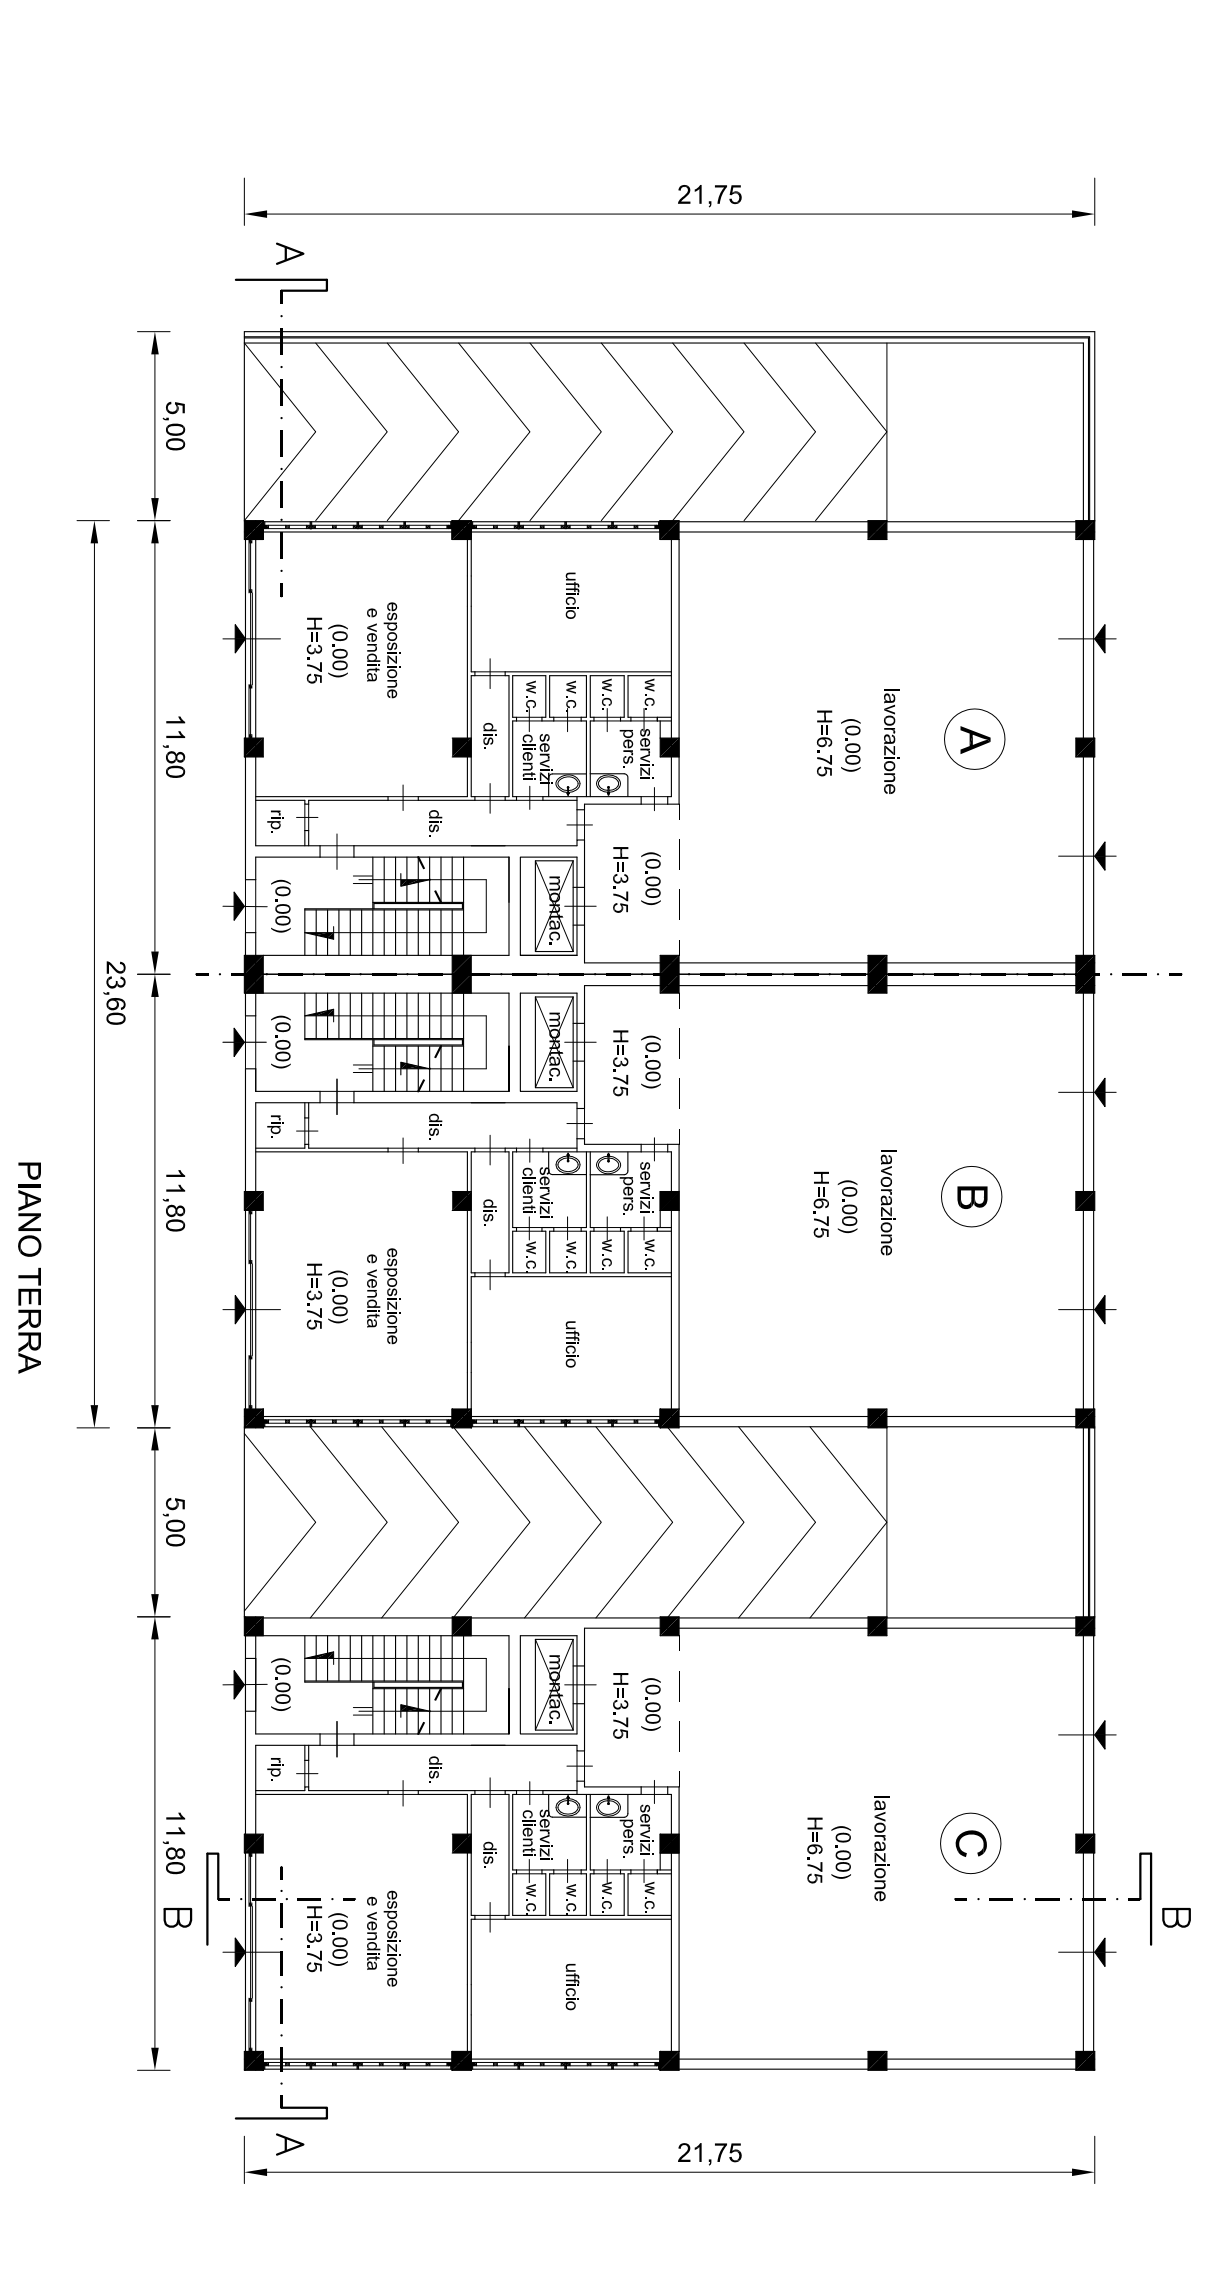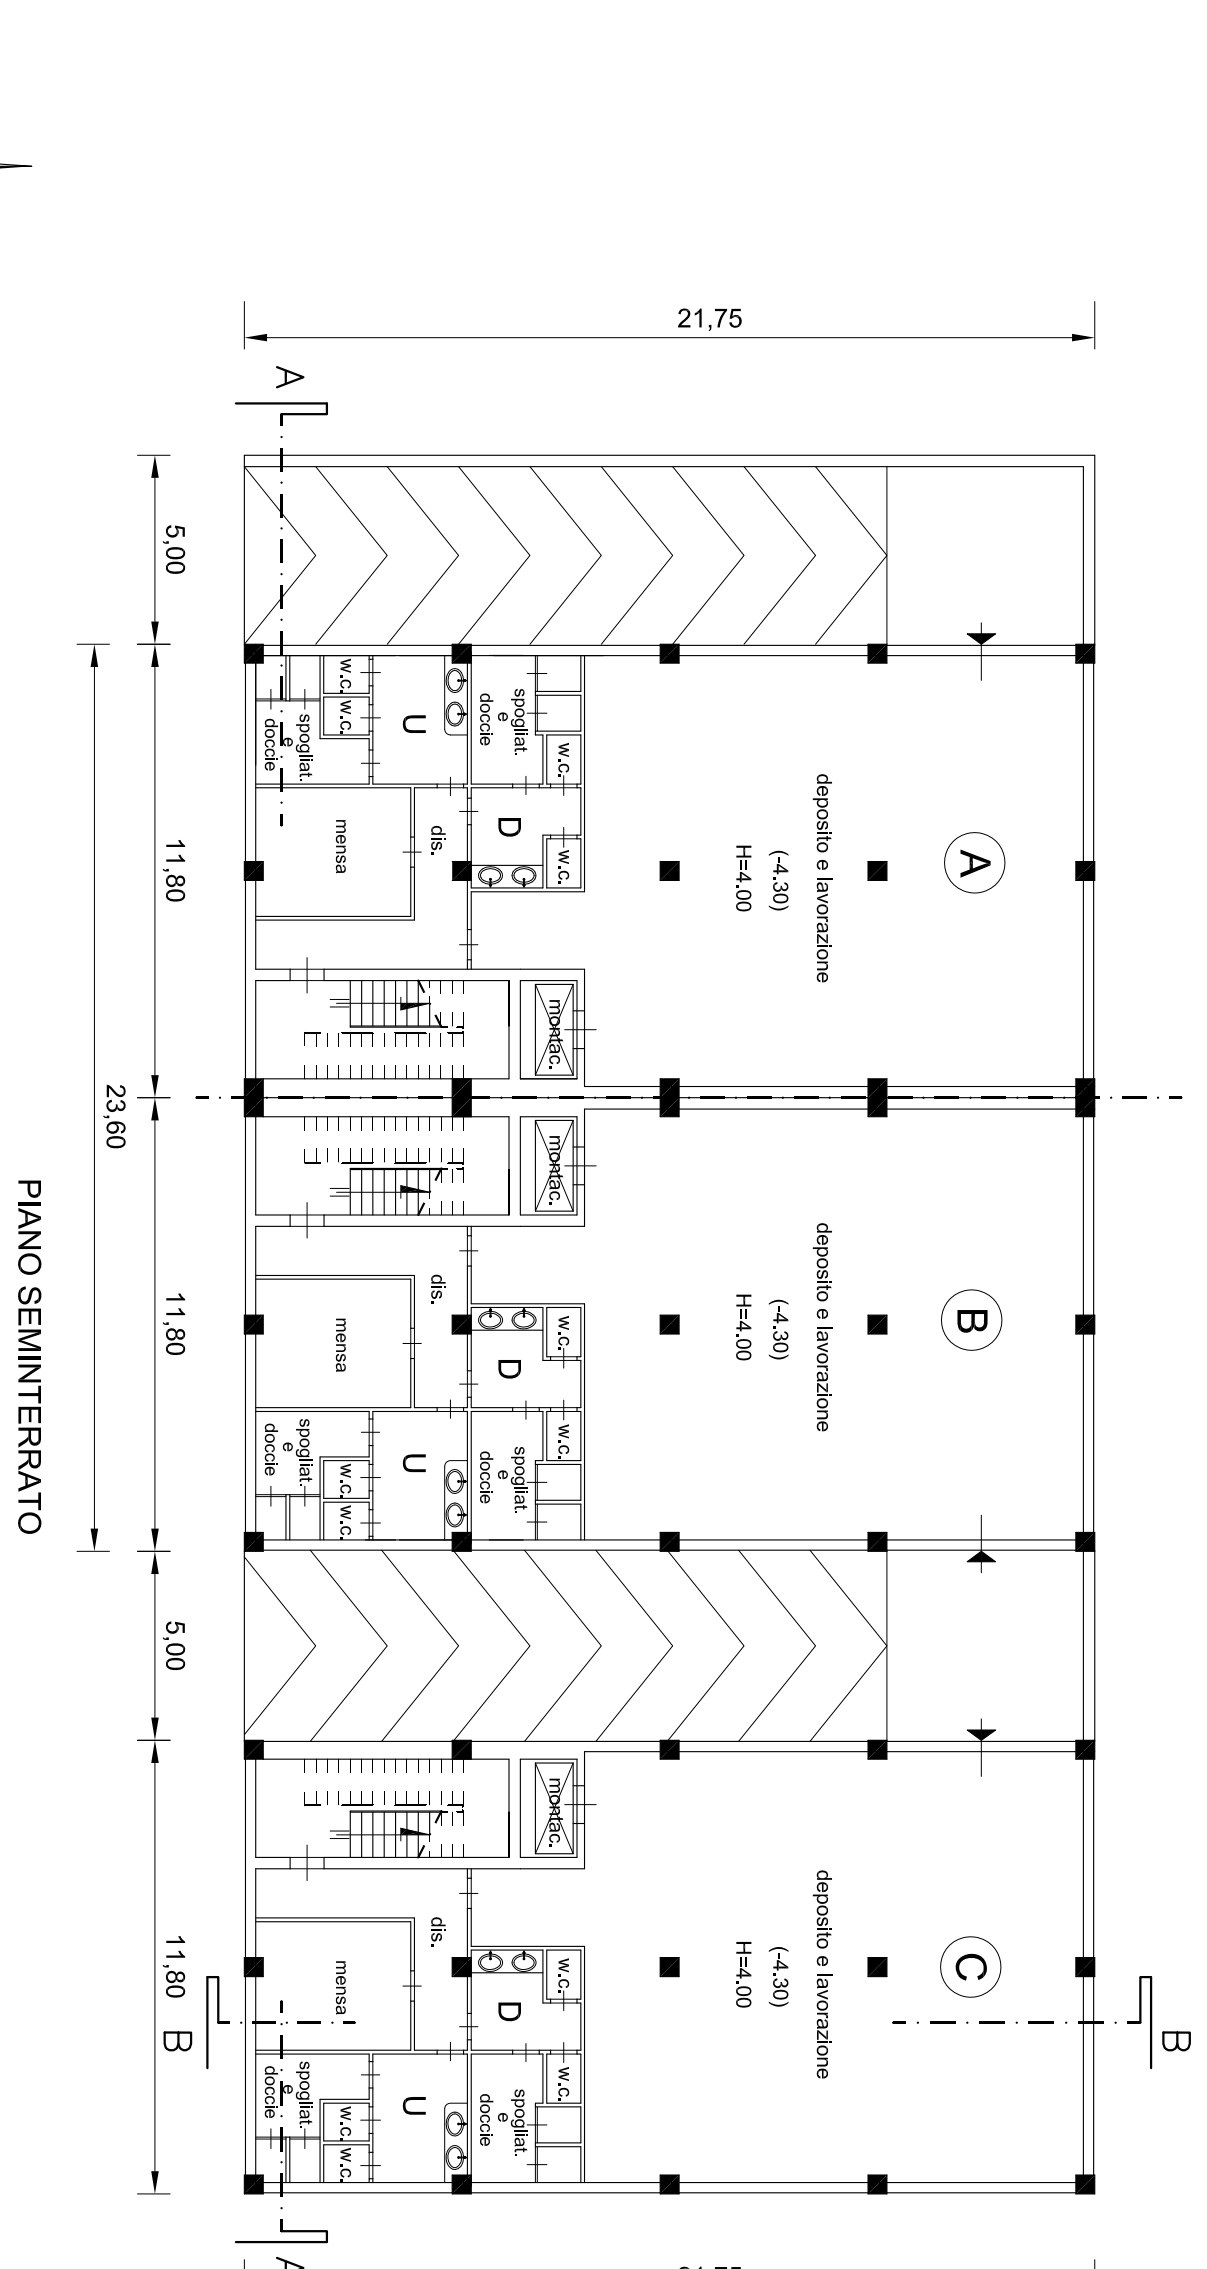

SCALA 1:200